
Příloha k žádosti o stanovení přechodného dopravního značení dne 28. 11. 2026 od 8:00 do 17:00 hod. – situace a specifikace dopravního značení

Žadatel: Sudetikus, z. s., Sládkova 359/3, 790 01 Jeseník, IČ 04678311

Čísla dopravních značek dle vyhlášky č. 294/2015 Sb., kterou se provádějí pravidla provozu na pozemních komunikacích, ve znění pozdějších předpisů

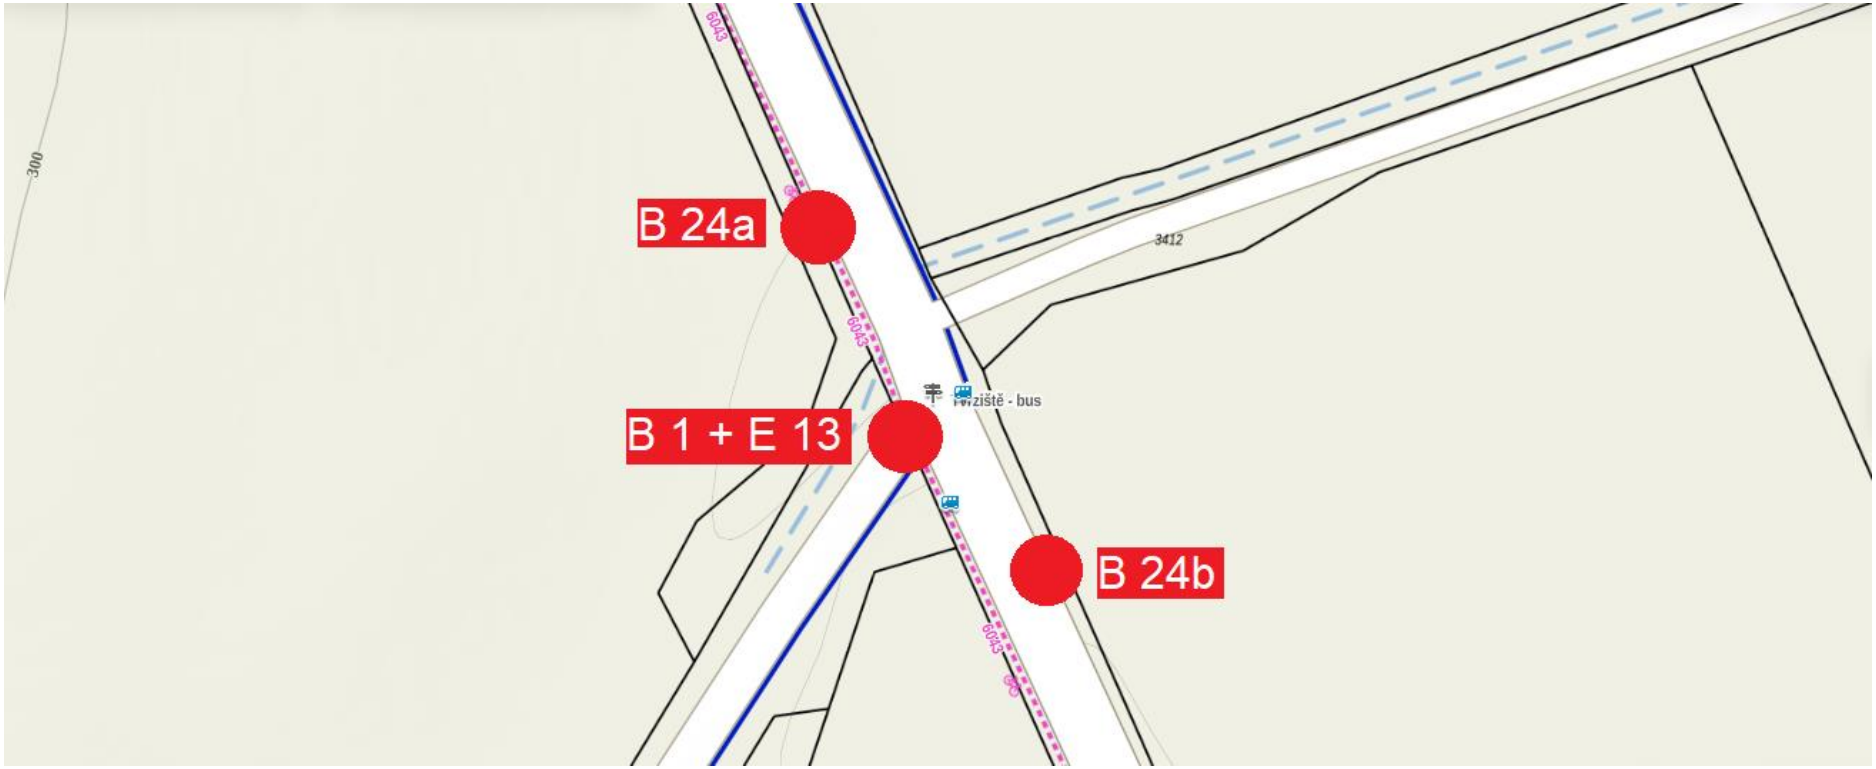

Č.j.: KRPM-150264-4/ČJ-2026-141106

SOUHLASÍ

Dne 11.11.2026

KRAJSKÉ ŘEDITELSTVÍ POLICIE
OLOMOUCKÉHO KRAJE
DOPRAVNÍ INSPEKTORÁT
790 01 JESENÍK, MORAVSKÁ 780/4