
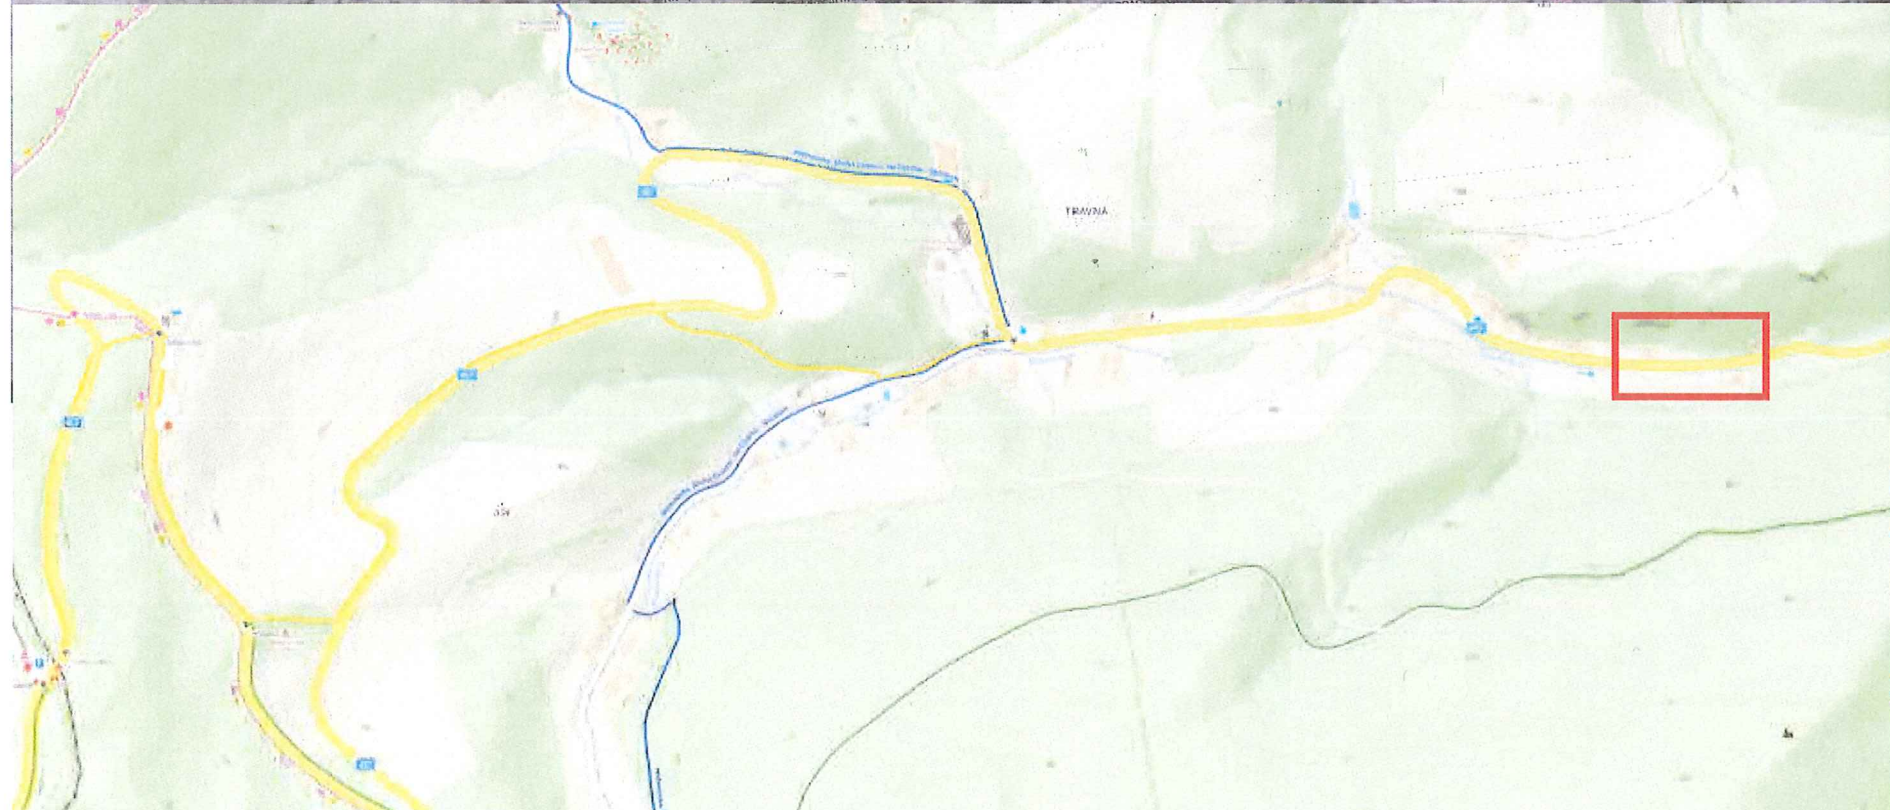


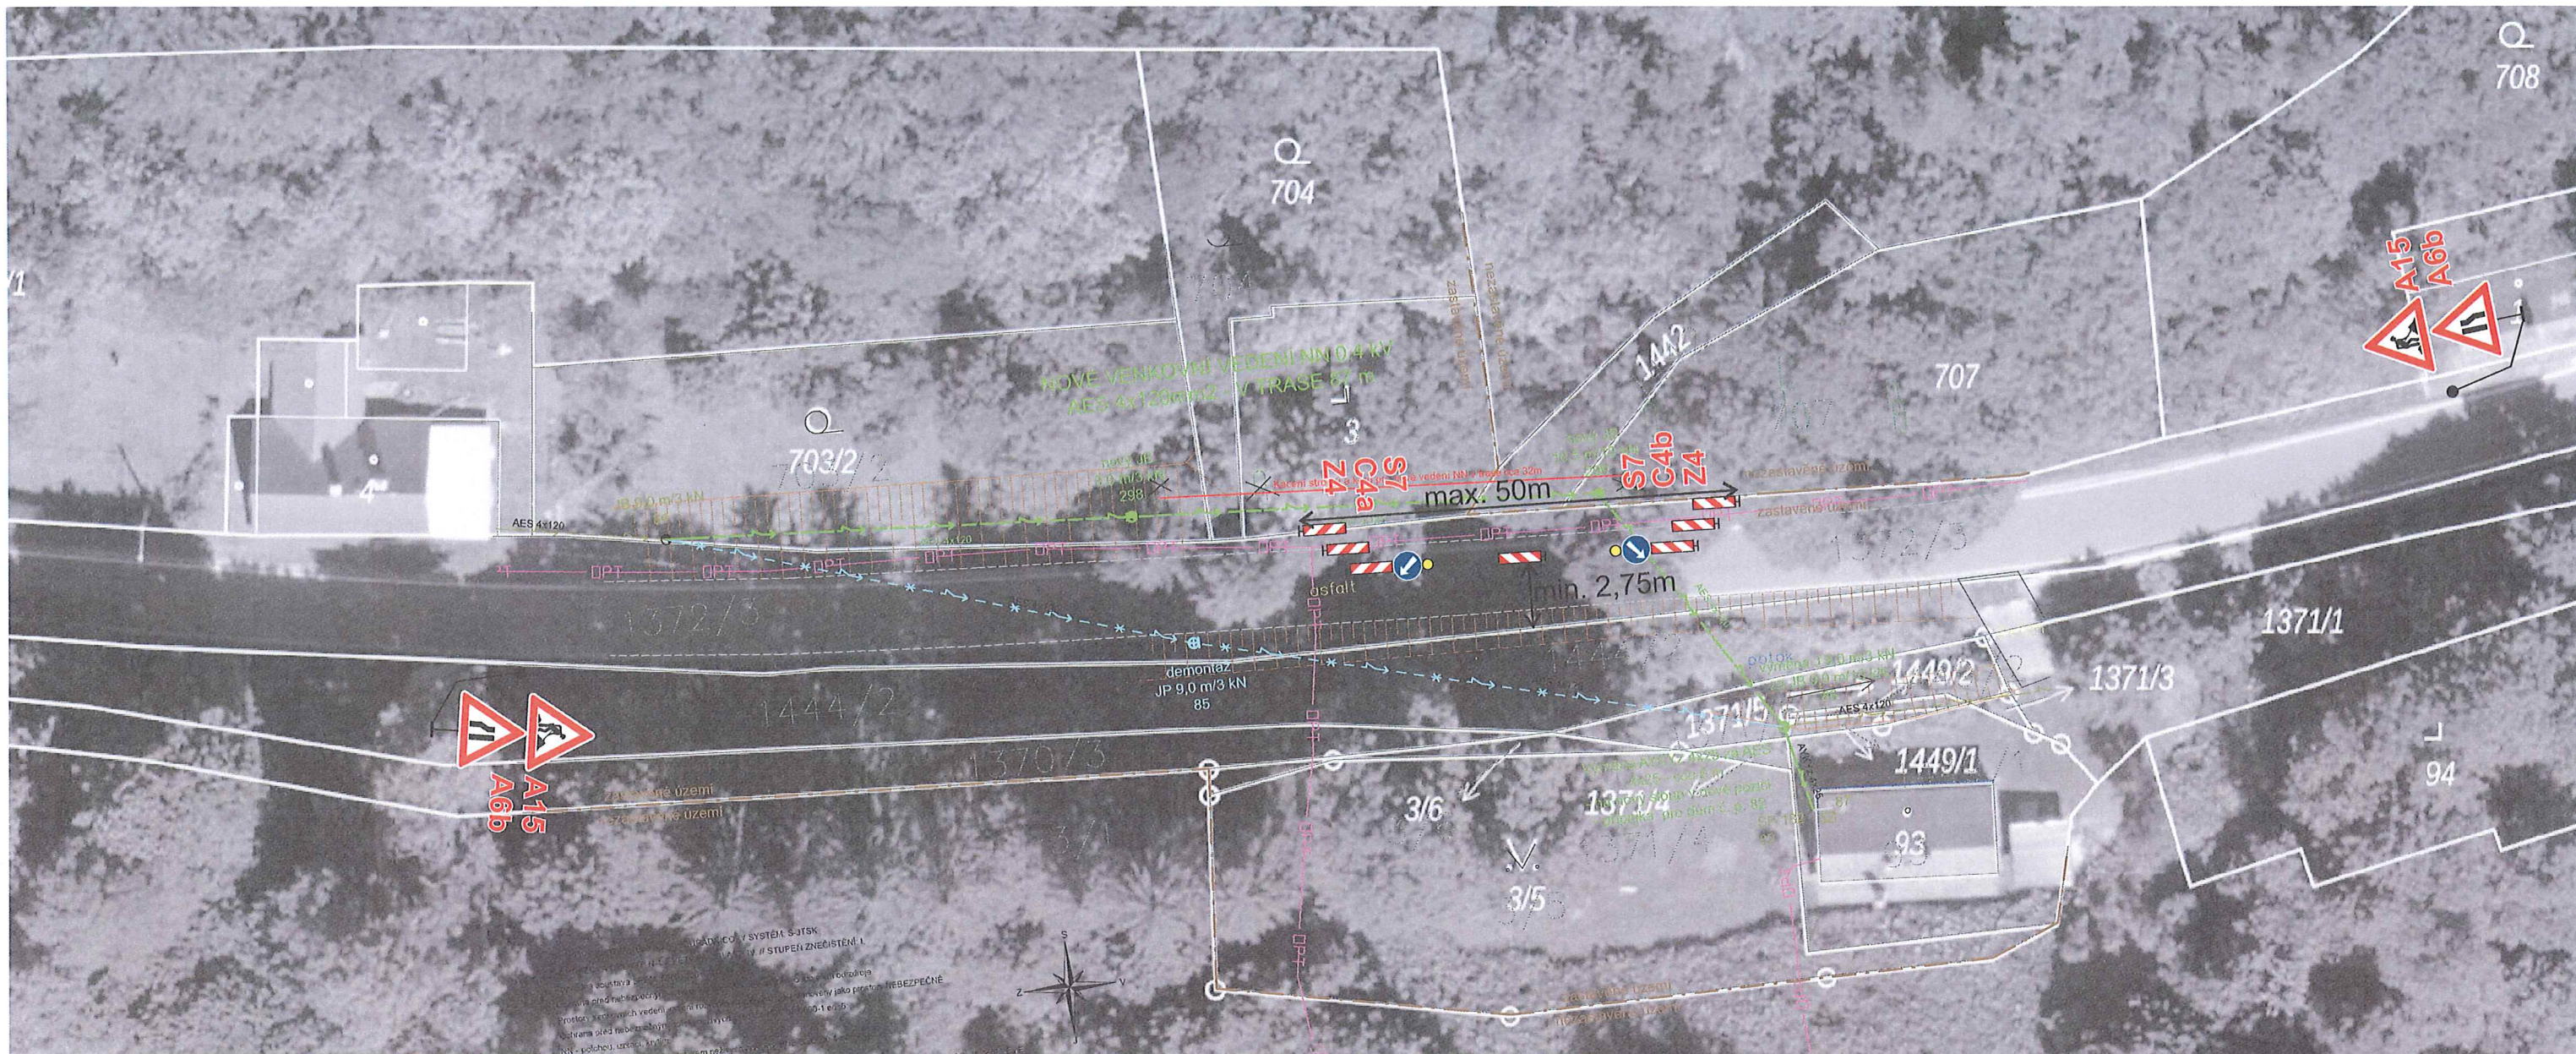

ODSOUHLAŠENÁ PŘÍLOHA
ke stanovisku - vyjádření k dokumentaci
Krajské ředitelství policie Olomouckého kraje

KB221-99MT-2/01-2025/141106
22.7.2025
Dne
Za správnost:
Mg. P.

Vypracoval: Veiser Lukáš
Datum: 9.1.2025
Částečná uzavírka sil. II/457
v obci Travná.
Akce:
Travná - p.č. 1372_3, přel. NNv

VOBODA

Adresa provozovny:
Pavelkova 222/2
779 00 Bystrovany

Pro zajištění bezpečnosti a plynulosti silničního provozu bude při nedostatečných rozhledových podmínkách (např. umístění vozidel stavby v prostoru pracovního místa na komunikaci, umístění staveništního materiálu a techniky atd...), při tvorbě kolon a při snížené viditelnosti (mlha, sněžení, hustý déšť apod.), provoz řízen aplikací ručního řízení provozu náležitě poučenou osobou na místě akce za podmínek, dle ust. § 79 zák. 361/2000 Sb., která bude vybavena a označena dle vyhlášky č. 294/2015 Sb.