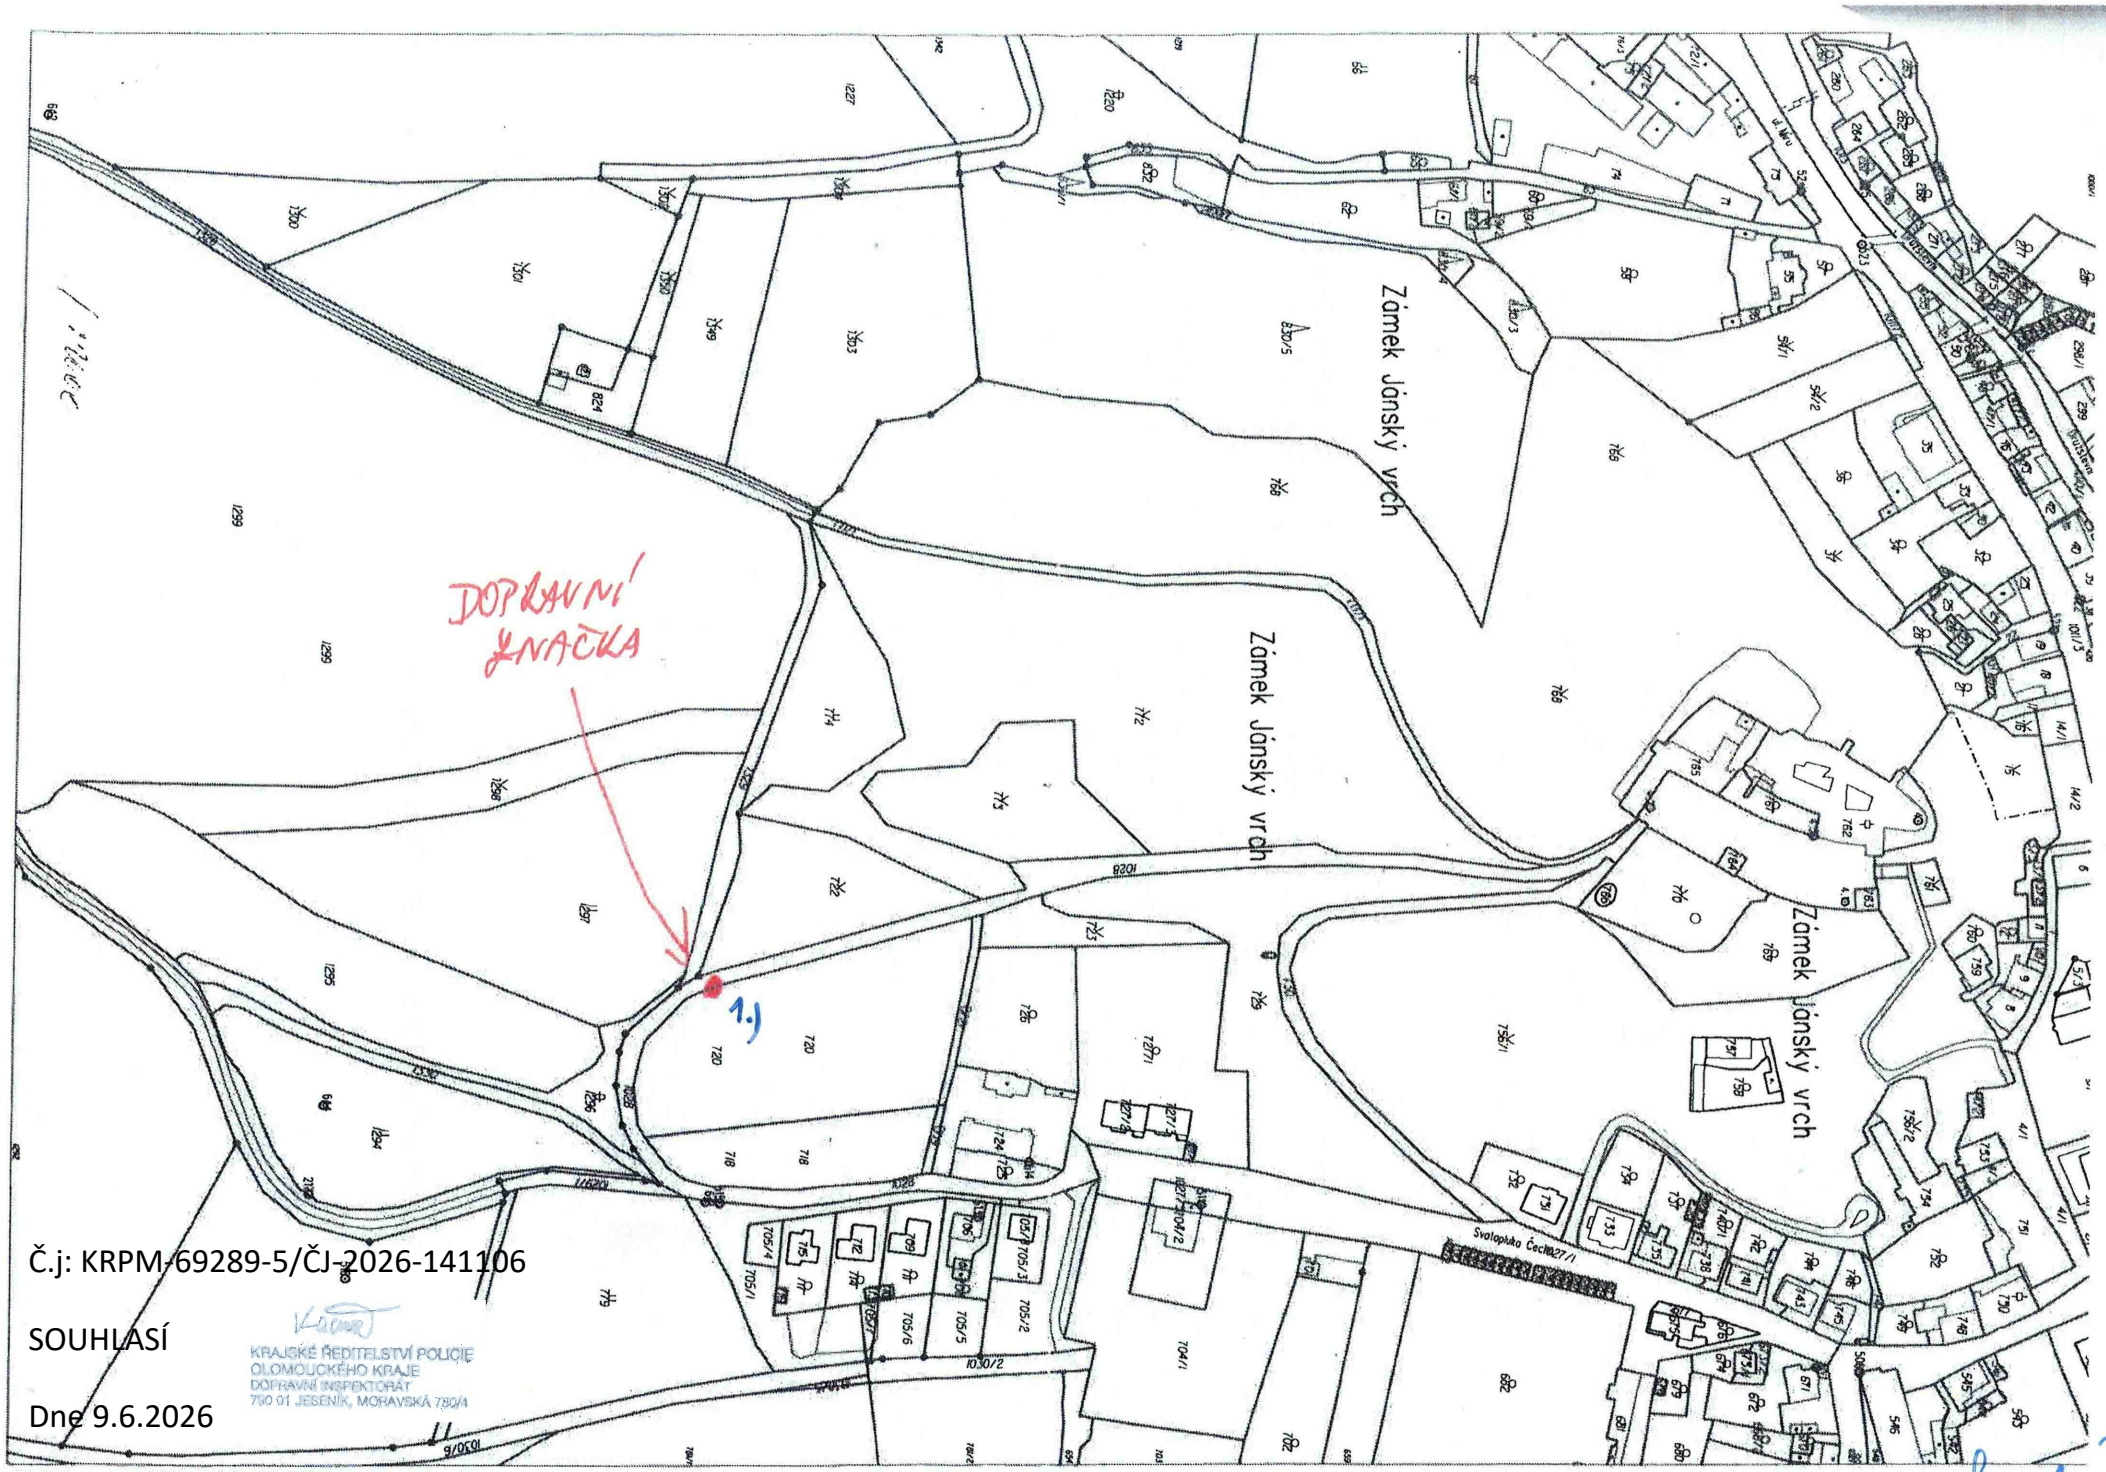

Č.j: KRPM-69289-5/ČJ-2026-141106

SOUHLASÍ

Dne 9.6.2026

1.) DOPRAVNÍ ZNAČKA B 11 (ZÁKAZ VJEZDU VŠECH MOT. VOZIDEL) + DODATK. TABULKA E 13 „ NA POVOLENÍ MĚÚ JAVORNÍK