



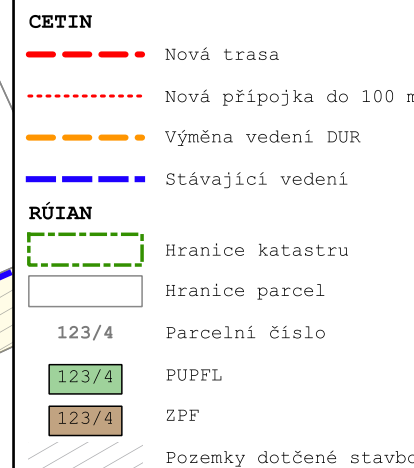


Povrchy linie

- Řízený protlak
- Podvrt / protlak
- Chránička nad potokem

2xA4 1:1000	08.05.2025	S-JTSK	C.2.1
----------------	------------	--------	-------

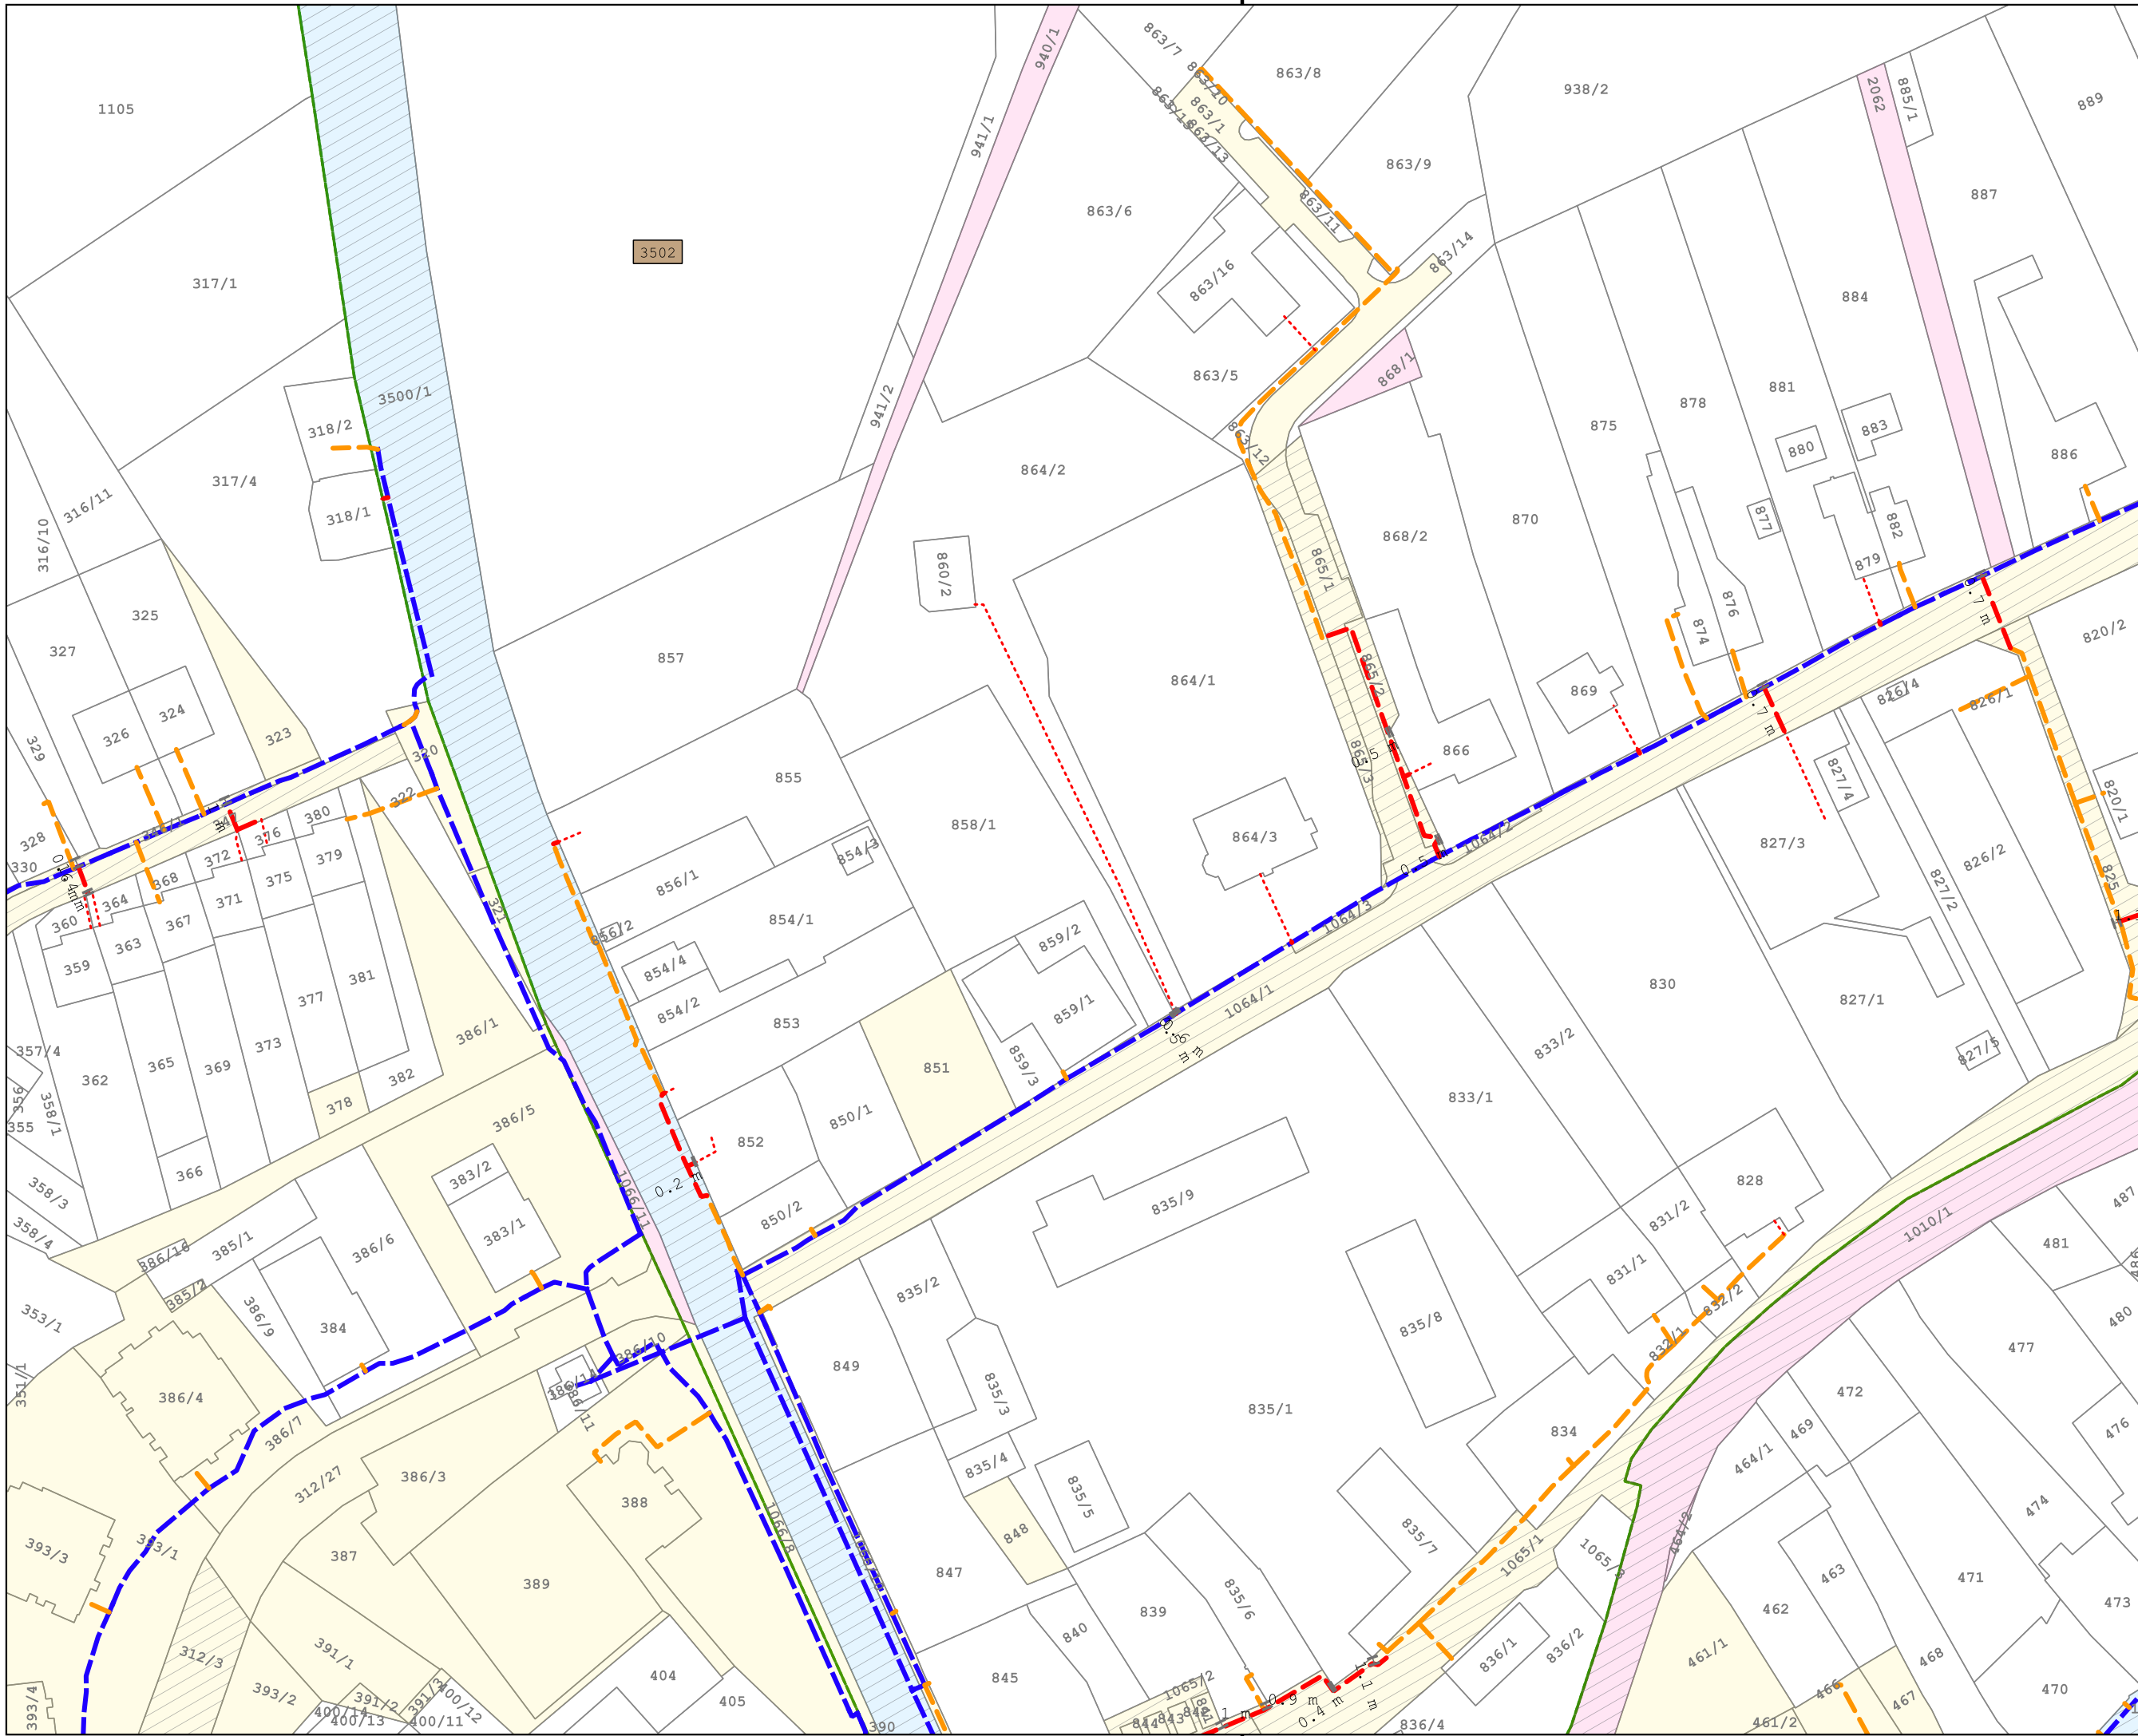

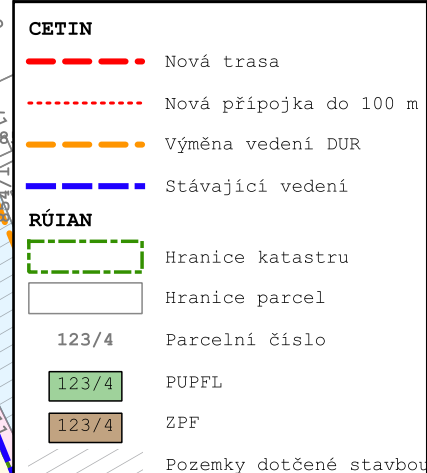

Veřejné pozemky

	Obecní pozemky
	Krajské pozemky
	Pozemky ČR
	Pozemky železnice

Povrchy linie

- Řízený protlak
- Podvrt / protlak
- Chránička nad potokem/v


Název stavby:
FTTX RD JNIKJE002 Javorník Jeseník FLEXI

Investor:	Cetin a. s. Českomoravská 2510/19 190 00 Praha 9 - Vysočany IČ: 04084063
 CETIN	

Zpracovatel:	PS DataProjekt Palík & Sokol s. r. o. 17. listopadu 1230/8a 779 00 Olomouc IČ: 09797106
	

15.03.2016	15.03.2016
Projektant: Karel Holotík, DiS.	

Odpovědný projektant:
Ing. Vladimír Palík, DiS.
ČKAT: 1202397


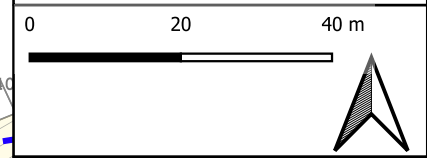




Rozsah dokumentace: Povolení záměru

Soubor: Katastrální situační výkres
Katastrální území: Javorník-město [657921]; Javorník-ves [657956]

Obec: Javorník

2xA4 1:1000	08.05.2025	S-JTSK	C.2.2
----------------	------------	--------	-------

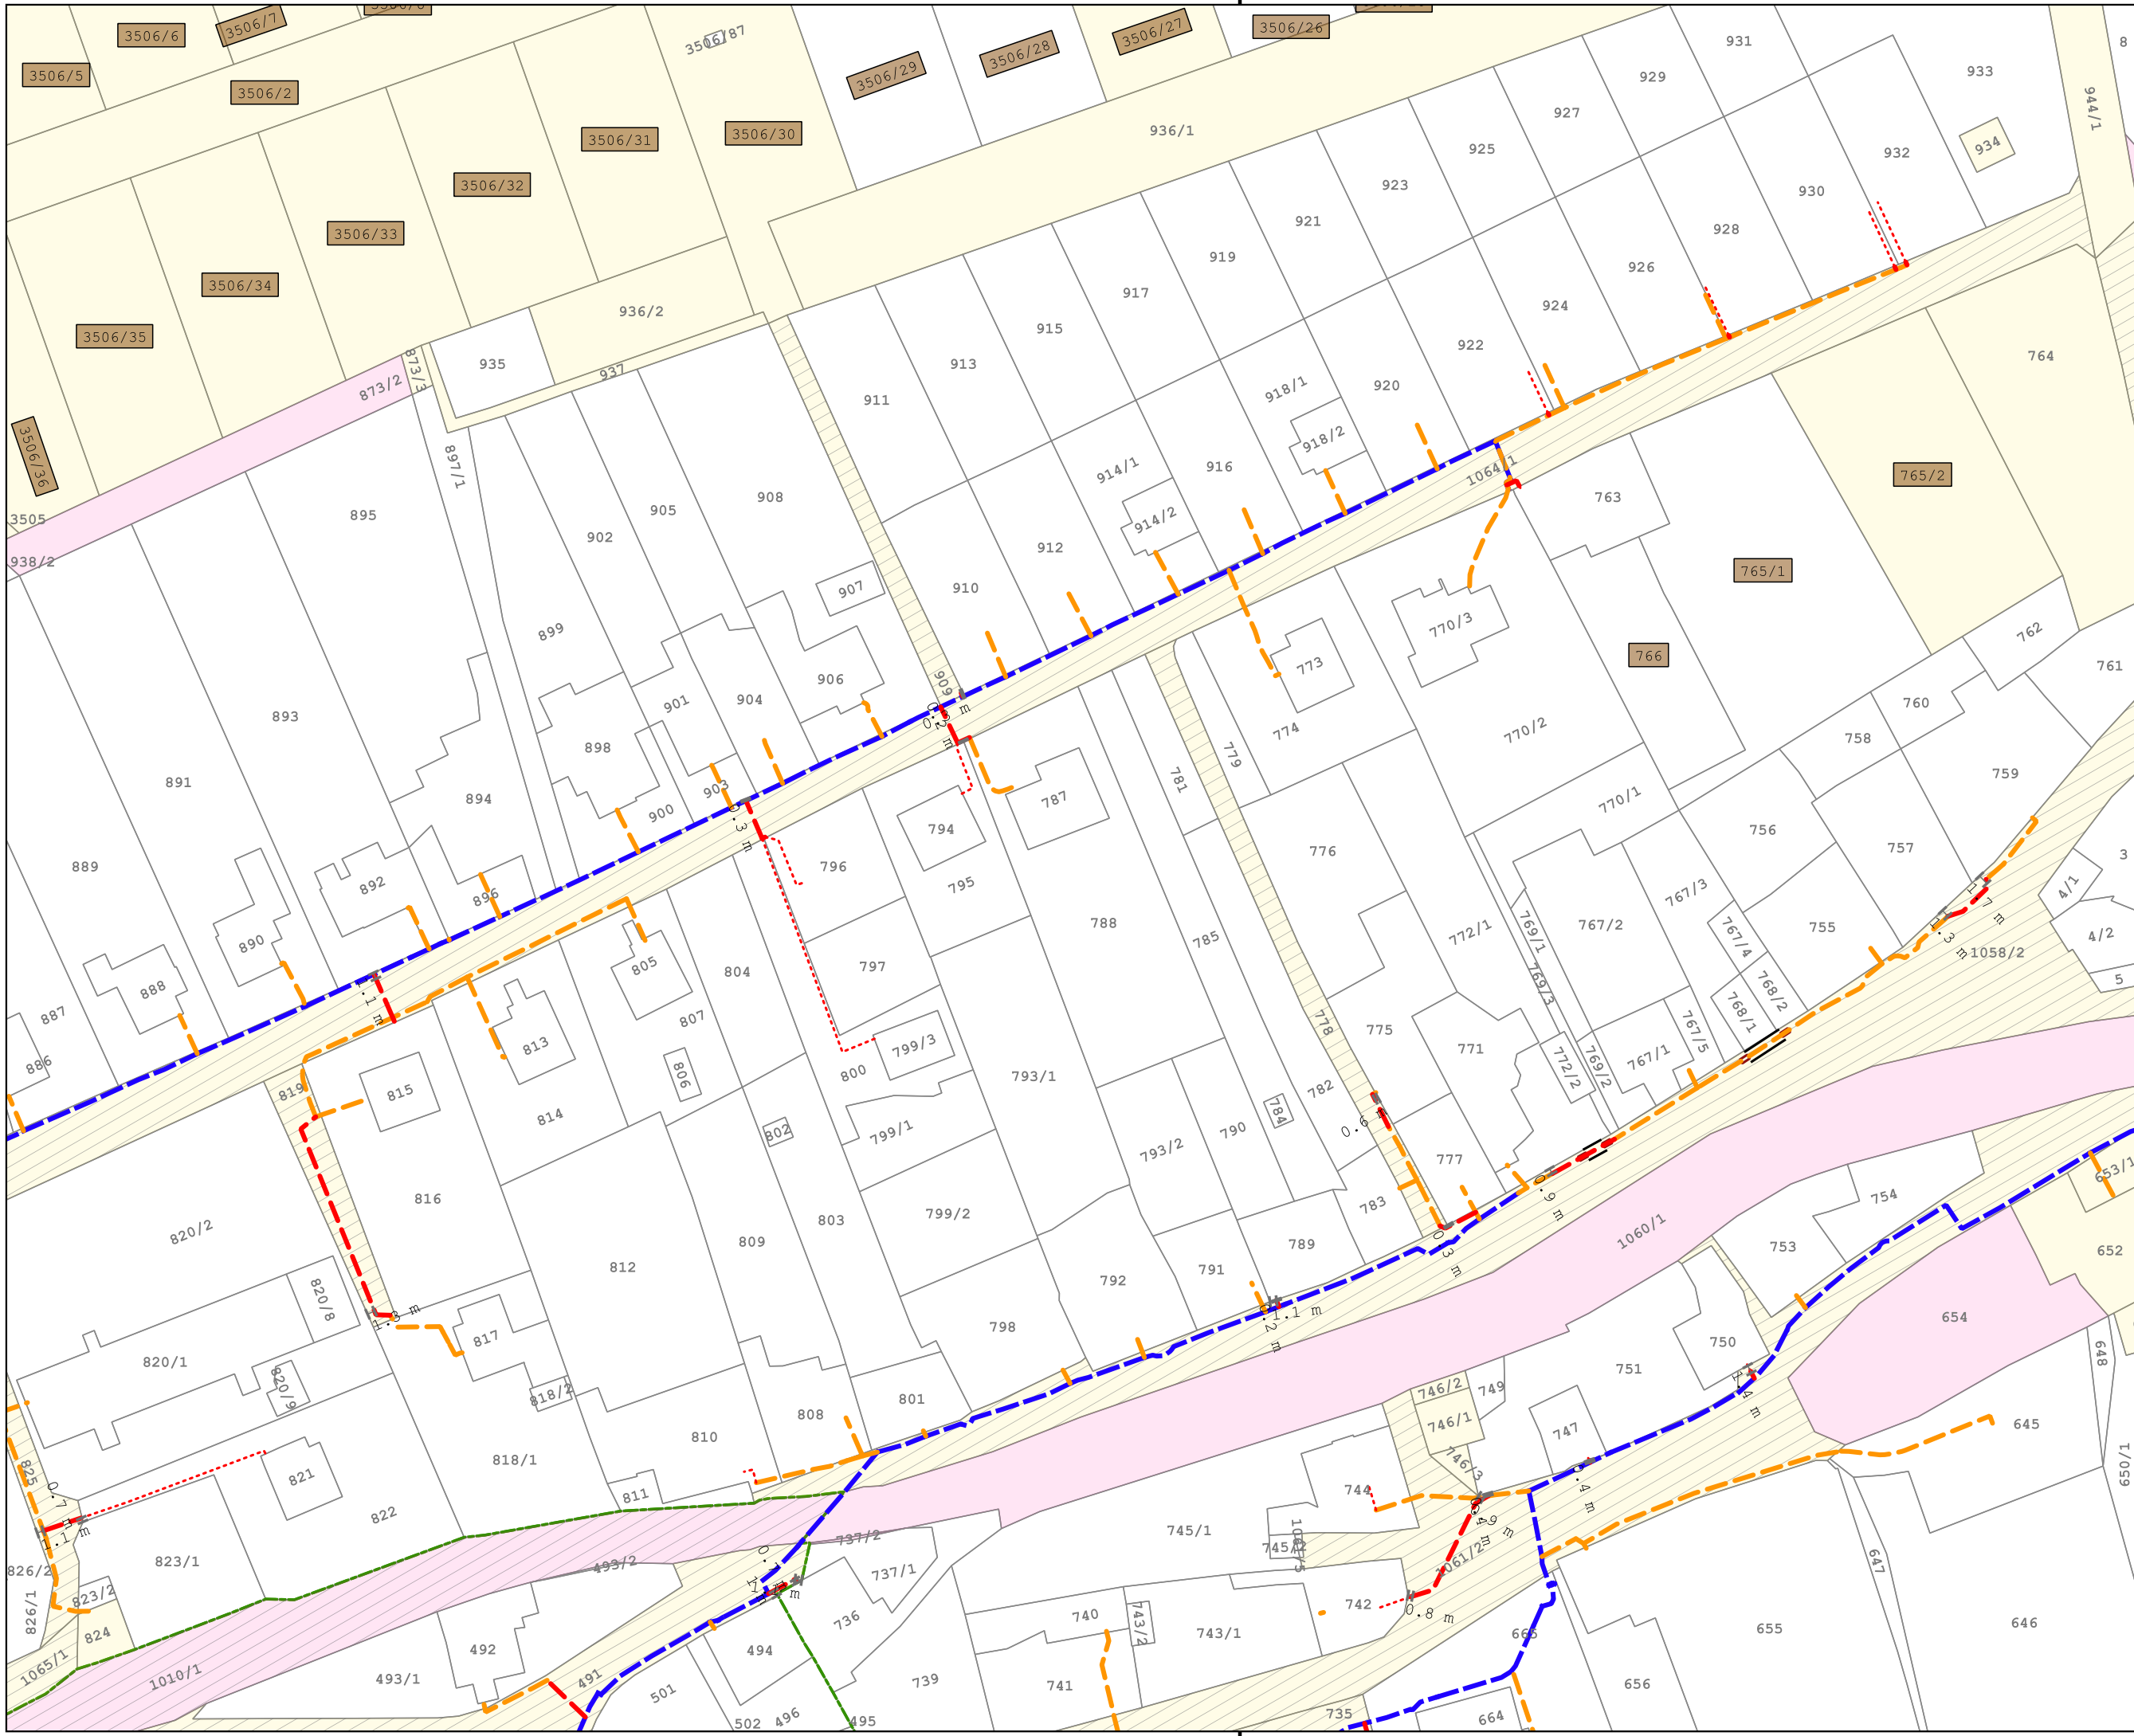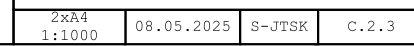

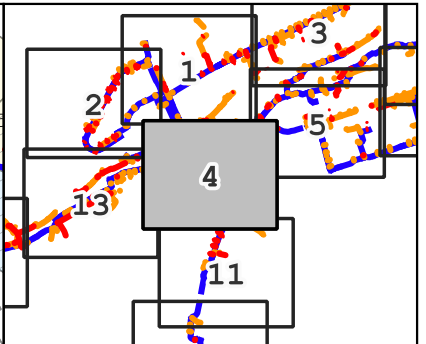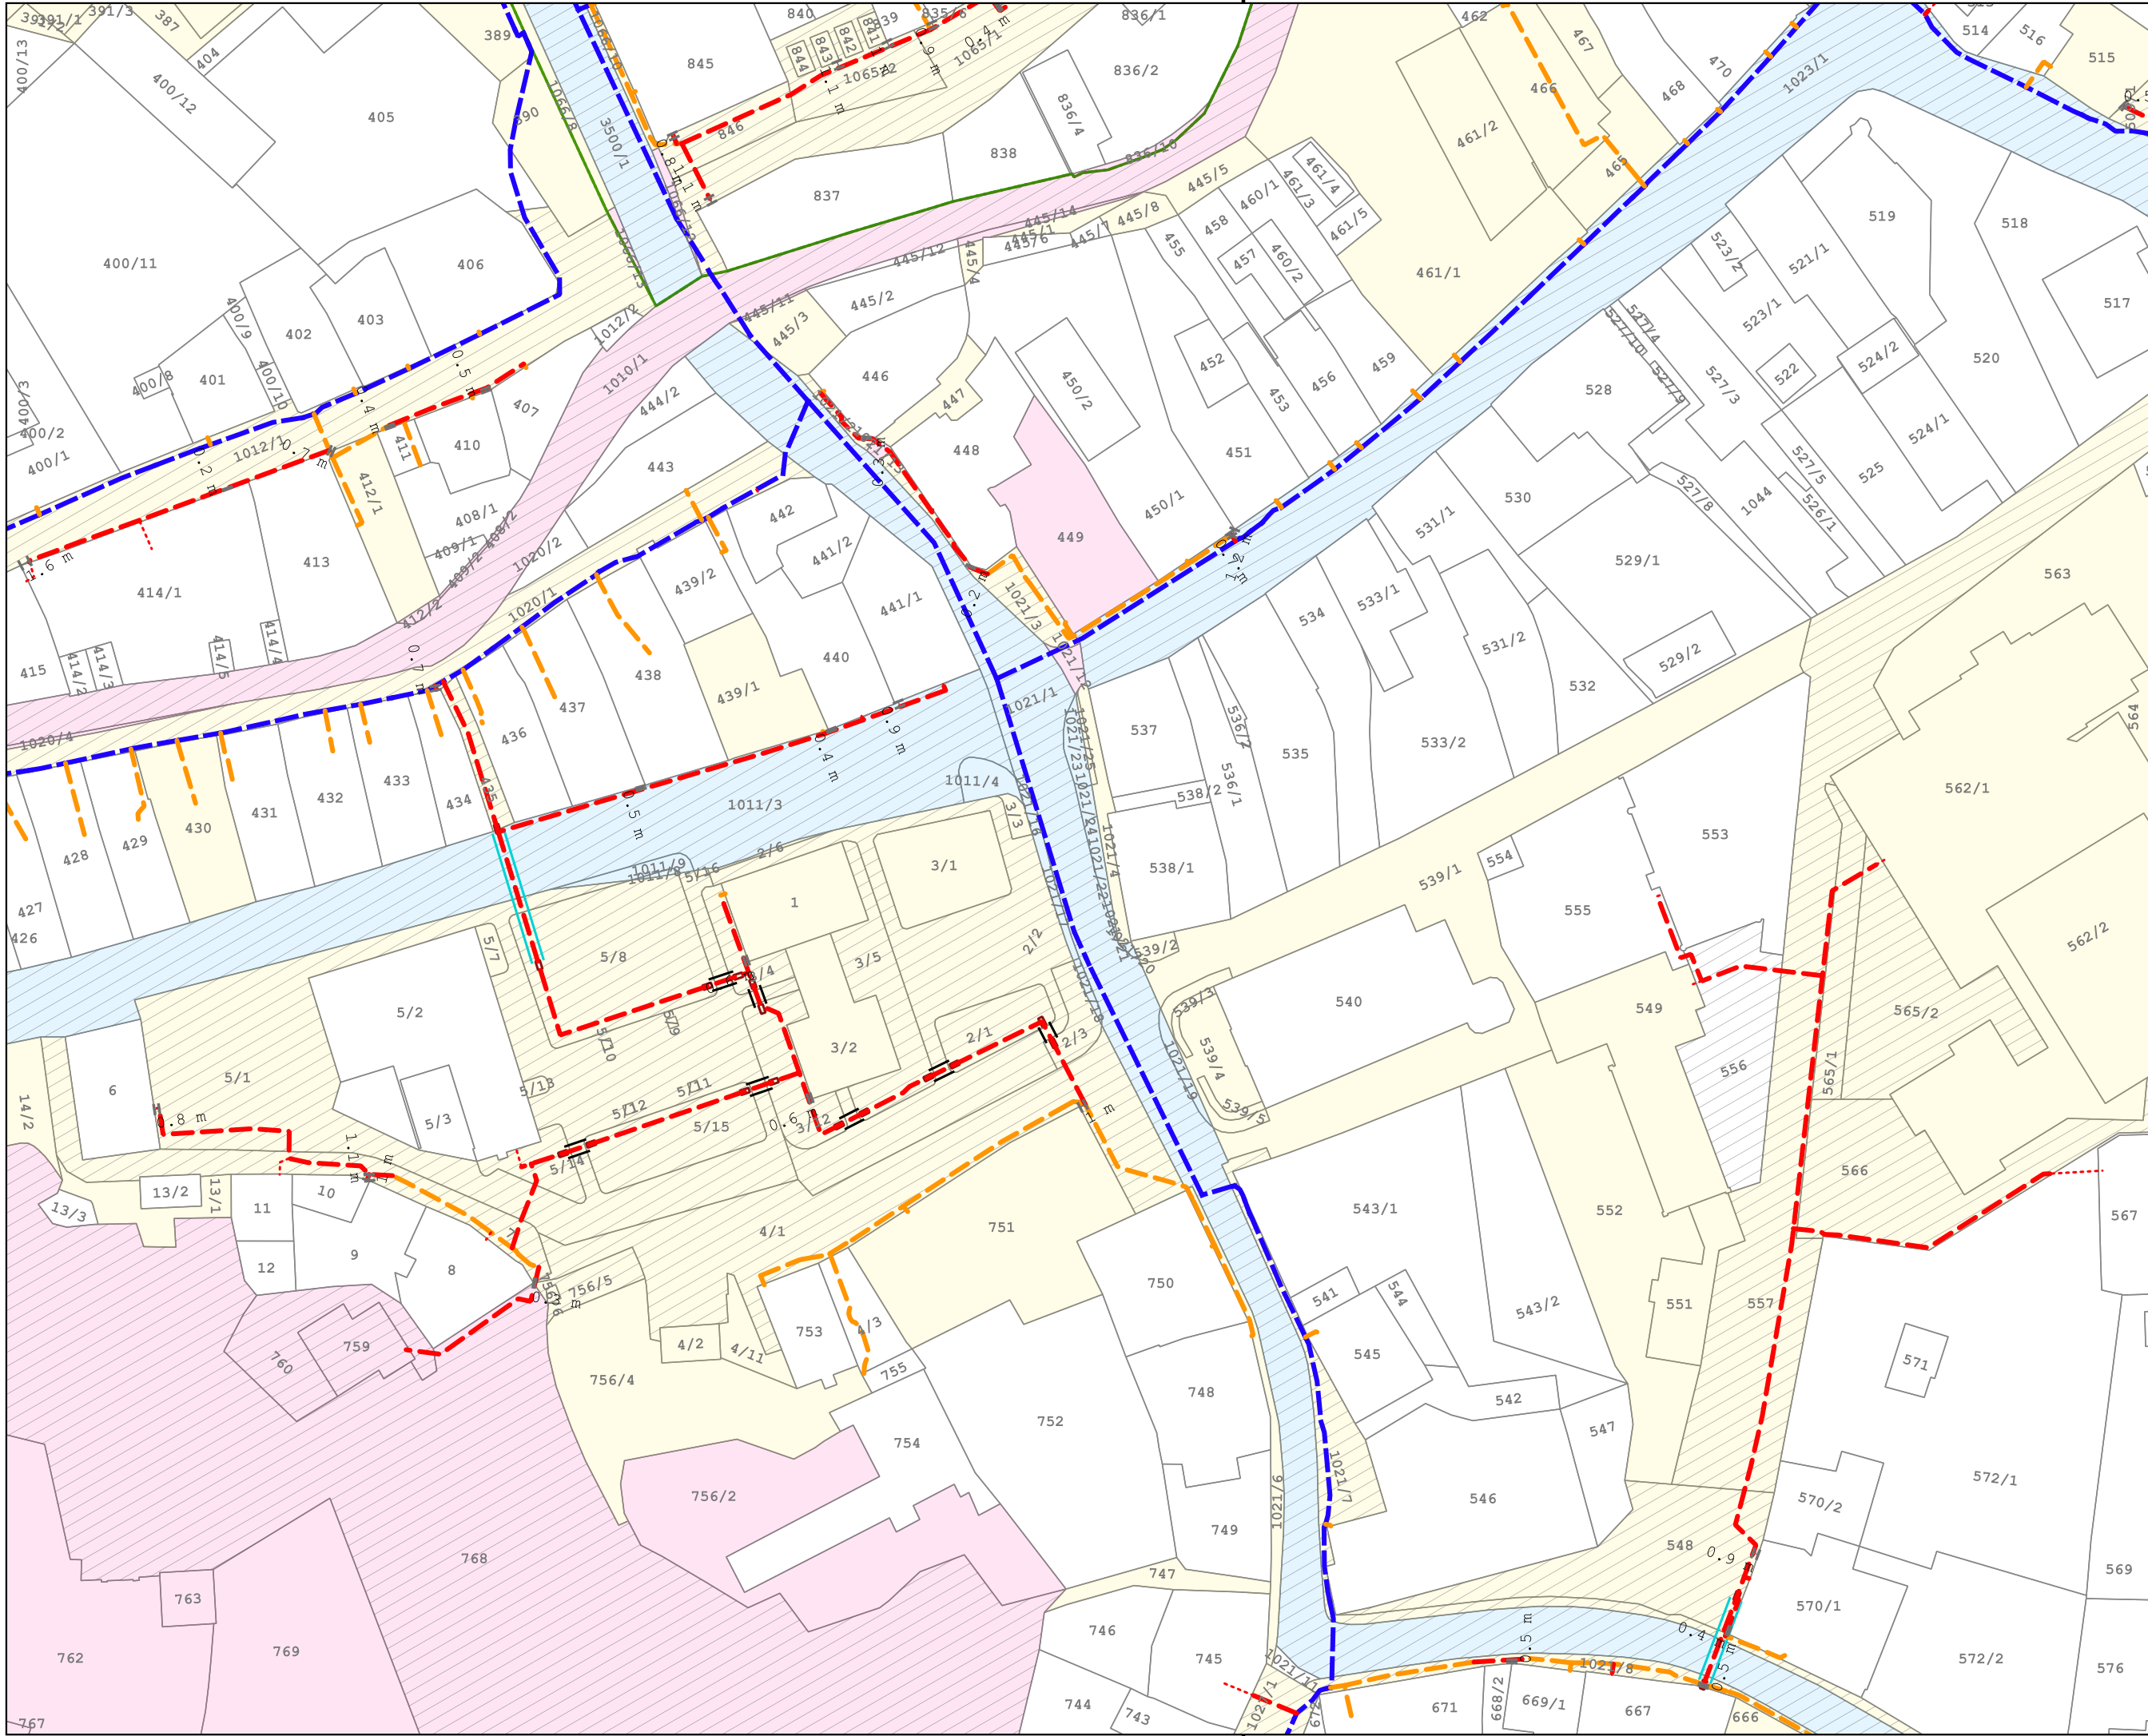

CETIN

- Nová trasa
- Nová přípojka do 100 m
- Výměna vedení DUR
- Stávající vedení

RÚIAN

- Hranice katastru
- Hranice parcel
- 123/4 Parcelní číslo
- 123/4 PUPFL
- 123/4 ZPF
- Pozemky dotčené stavbou

Veřejné pozemky

- Obecní pozemky
- Krajské pozemky
- Pozemky ČR
- Pozemky železnice

Povrchy linie

- Řízený protlak
- Podvrt / protlak
- Chránička nad potokem/v

Název stavby:
FTTX_RD_JNIKJE002_Javorník_Jeseník_FLEXI

Investor:	Cetin a. s. Českomoravská 2510/19 190 00 Praha 9 - Vysočany IČ: 04084063
Zpracovatel:	PS DataProjekt Palík & Sokol s. r. o. 17. listopadu 1230/8a 779 00 Olomouc IČ:09797106

Projektant: Karel Holotík, DiS.

Odpovědný projektant:
Ing. Vladimír Palík, DiS.
ČKAT: 1202397

02040

2040

40


Rozsah dokumentace: Povolení záměru

Soubor: Katastrální situační výkres

Katastrální území: Javorník-město [657921]; Javorník-ves [657956]

Obec: Javorník


2xA4	08.05.2025	S-JTSK	C.2.4
1:1000			


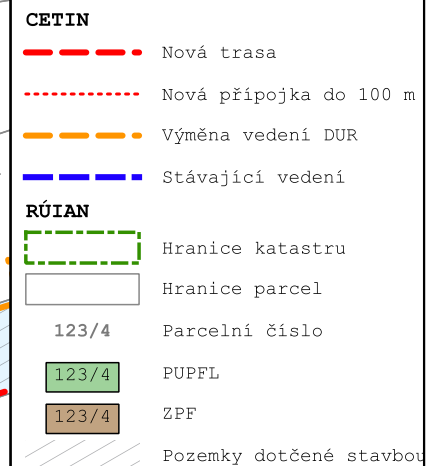


Povrchy linie

- Řízený protlak
- Podvrt / protlak
- Chráníčka nad potokem/v

2xA4 1:1000	08.05.2025	S-JTSK	C.2.5
----------------	------------	--------	-------

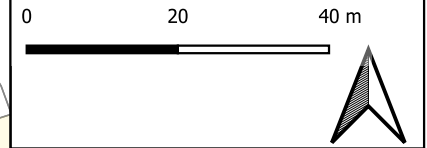

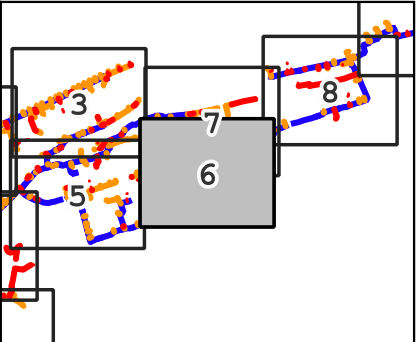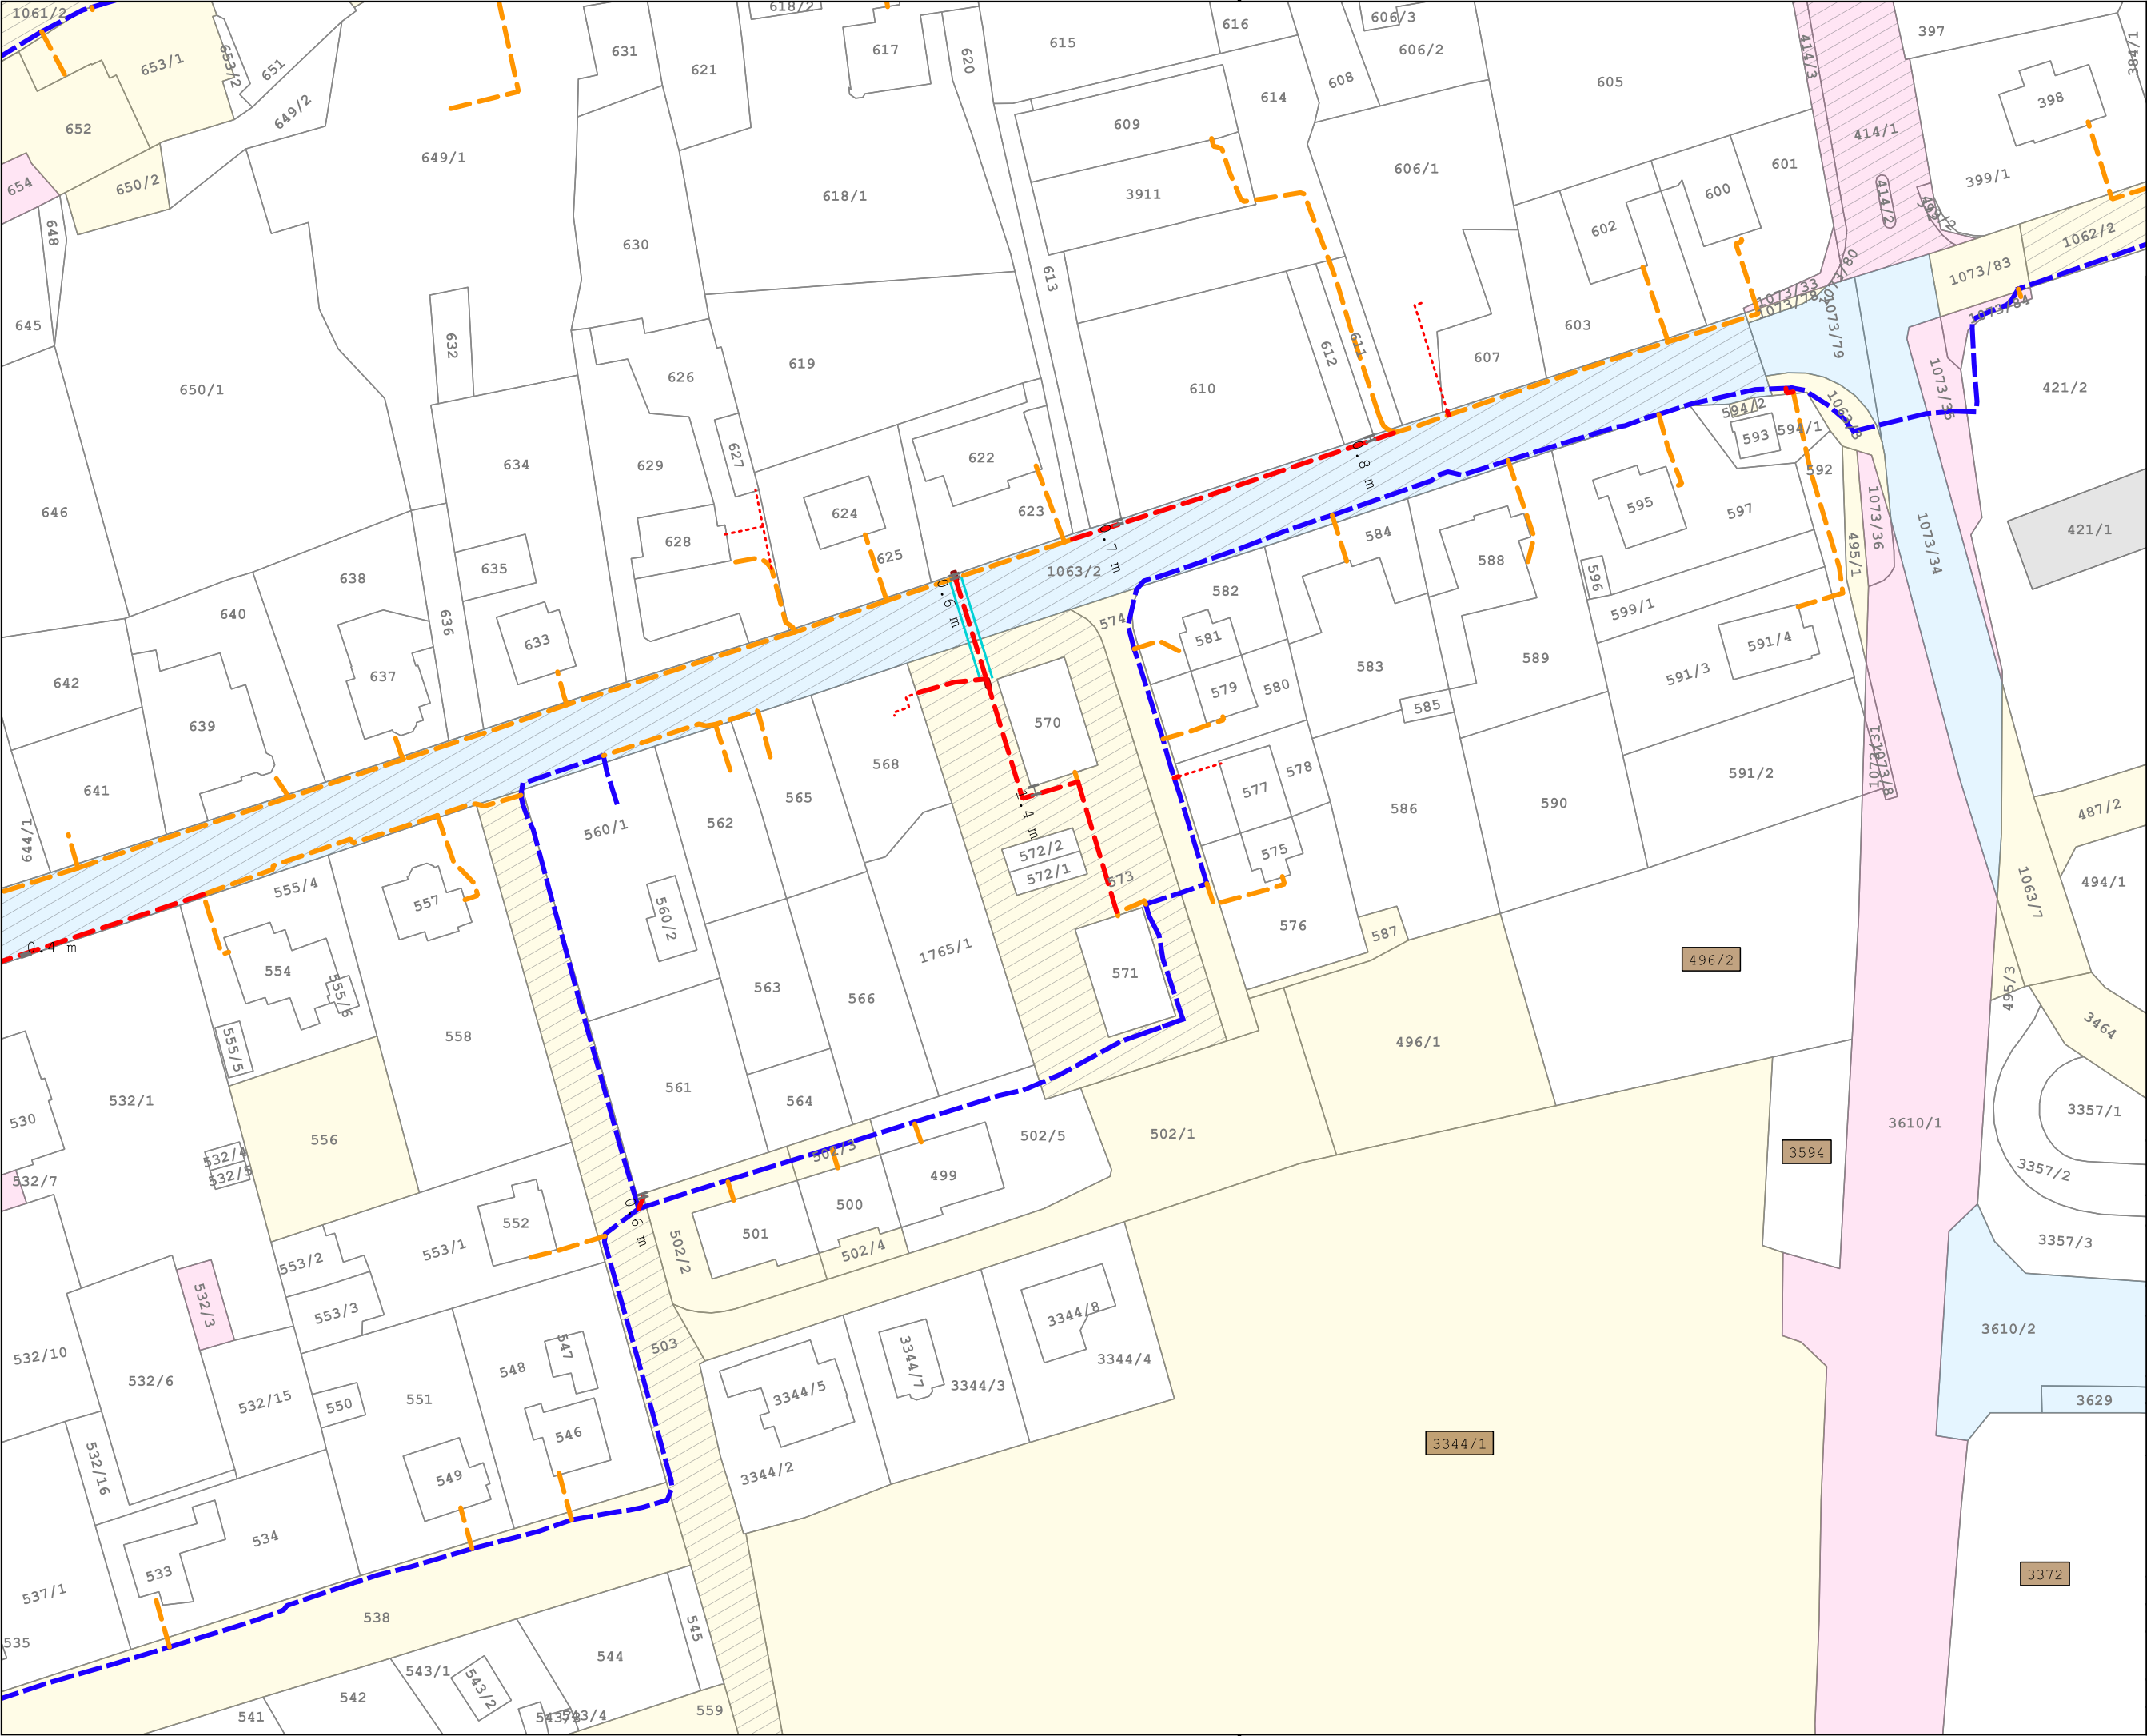

CETIN
- - - Nová trasa
- - - Nová přípojka do 100 m
- - - Výměna vedení DUR
- - - Stávající vedení

RÚIAN
[Green dashed box] Hranice katastru
[White box] Hranice parcel
[White box] 123/4 Parcelní číslo
[Green box] 123/4 PUPFL
[Brown box] 123/4 ZPF
[Blue hatched box] Pozemky dotčené stavbou

Veřejné pozemky
[Yellow box] Obecní pozemky
[Light blue box] Krajské pozemky
[Pink box] Pozemky ČR
[Grey box] Pozemky železnice

Povrchy linie
[Red line with blue border] Řízený protlak
[Red line with black border] Podvrt / protlak
[Yellow line] Chránička nad potokem/vodním tokem

Název stavby:
FTTX_RD_UNIKJE002_Javorník_Jeseník_FLEXI

Investor:	Cetin a. s. Českomoravská 2510/19 190 00 Praha 9 - Vysočany IČ: 04084063
Zpracovatel:	PS DataProjekt Palík & Sokol s. r. o. 17. listopadu 1230/8a 779 00 Olomouc IČ:09797106

Projektant: Karel Holotík, DiS.

Odpovědný projektant:
Ing. Vladimír Palík, DiS.
ČKAT: 1202397

02040



Rozsah dokumentace: Povolení záměru

Soubor: Katastrální situační výkres

Katastrální území: Javorník-ves [657956]

Obec: Javorník

2xA4	08.05.2025	S-JTSK	C.2.6
1:1000			

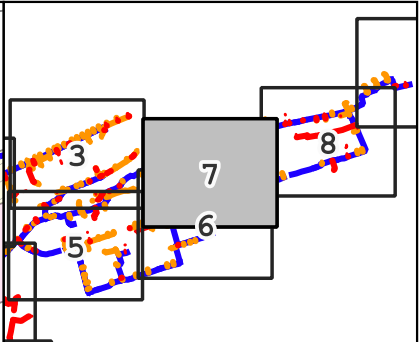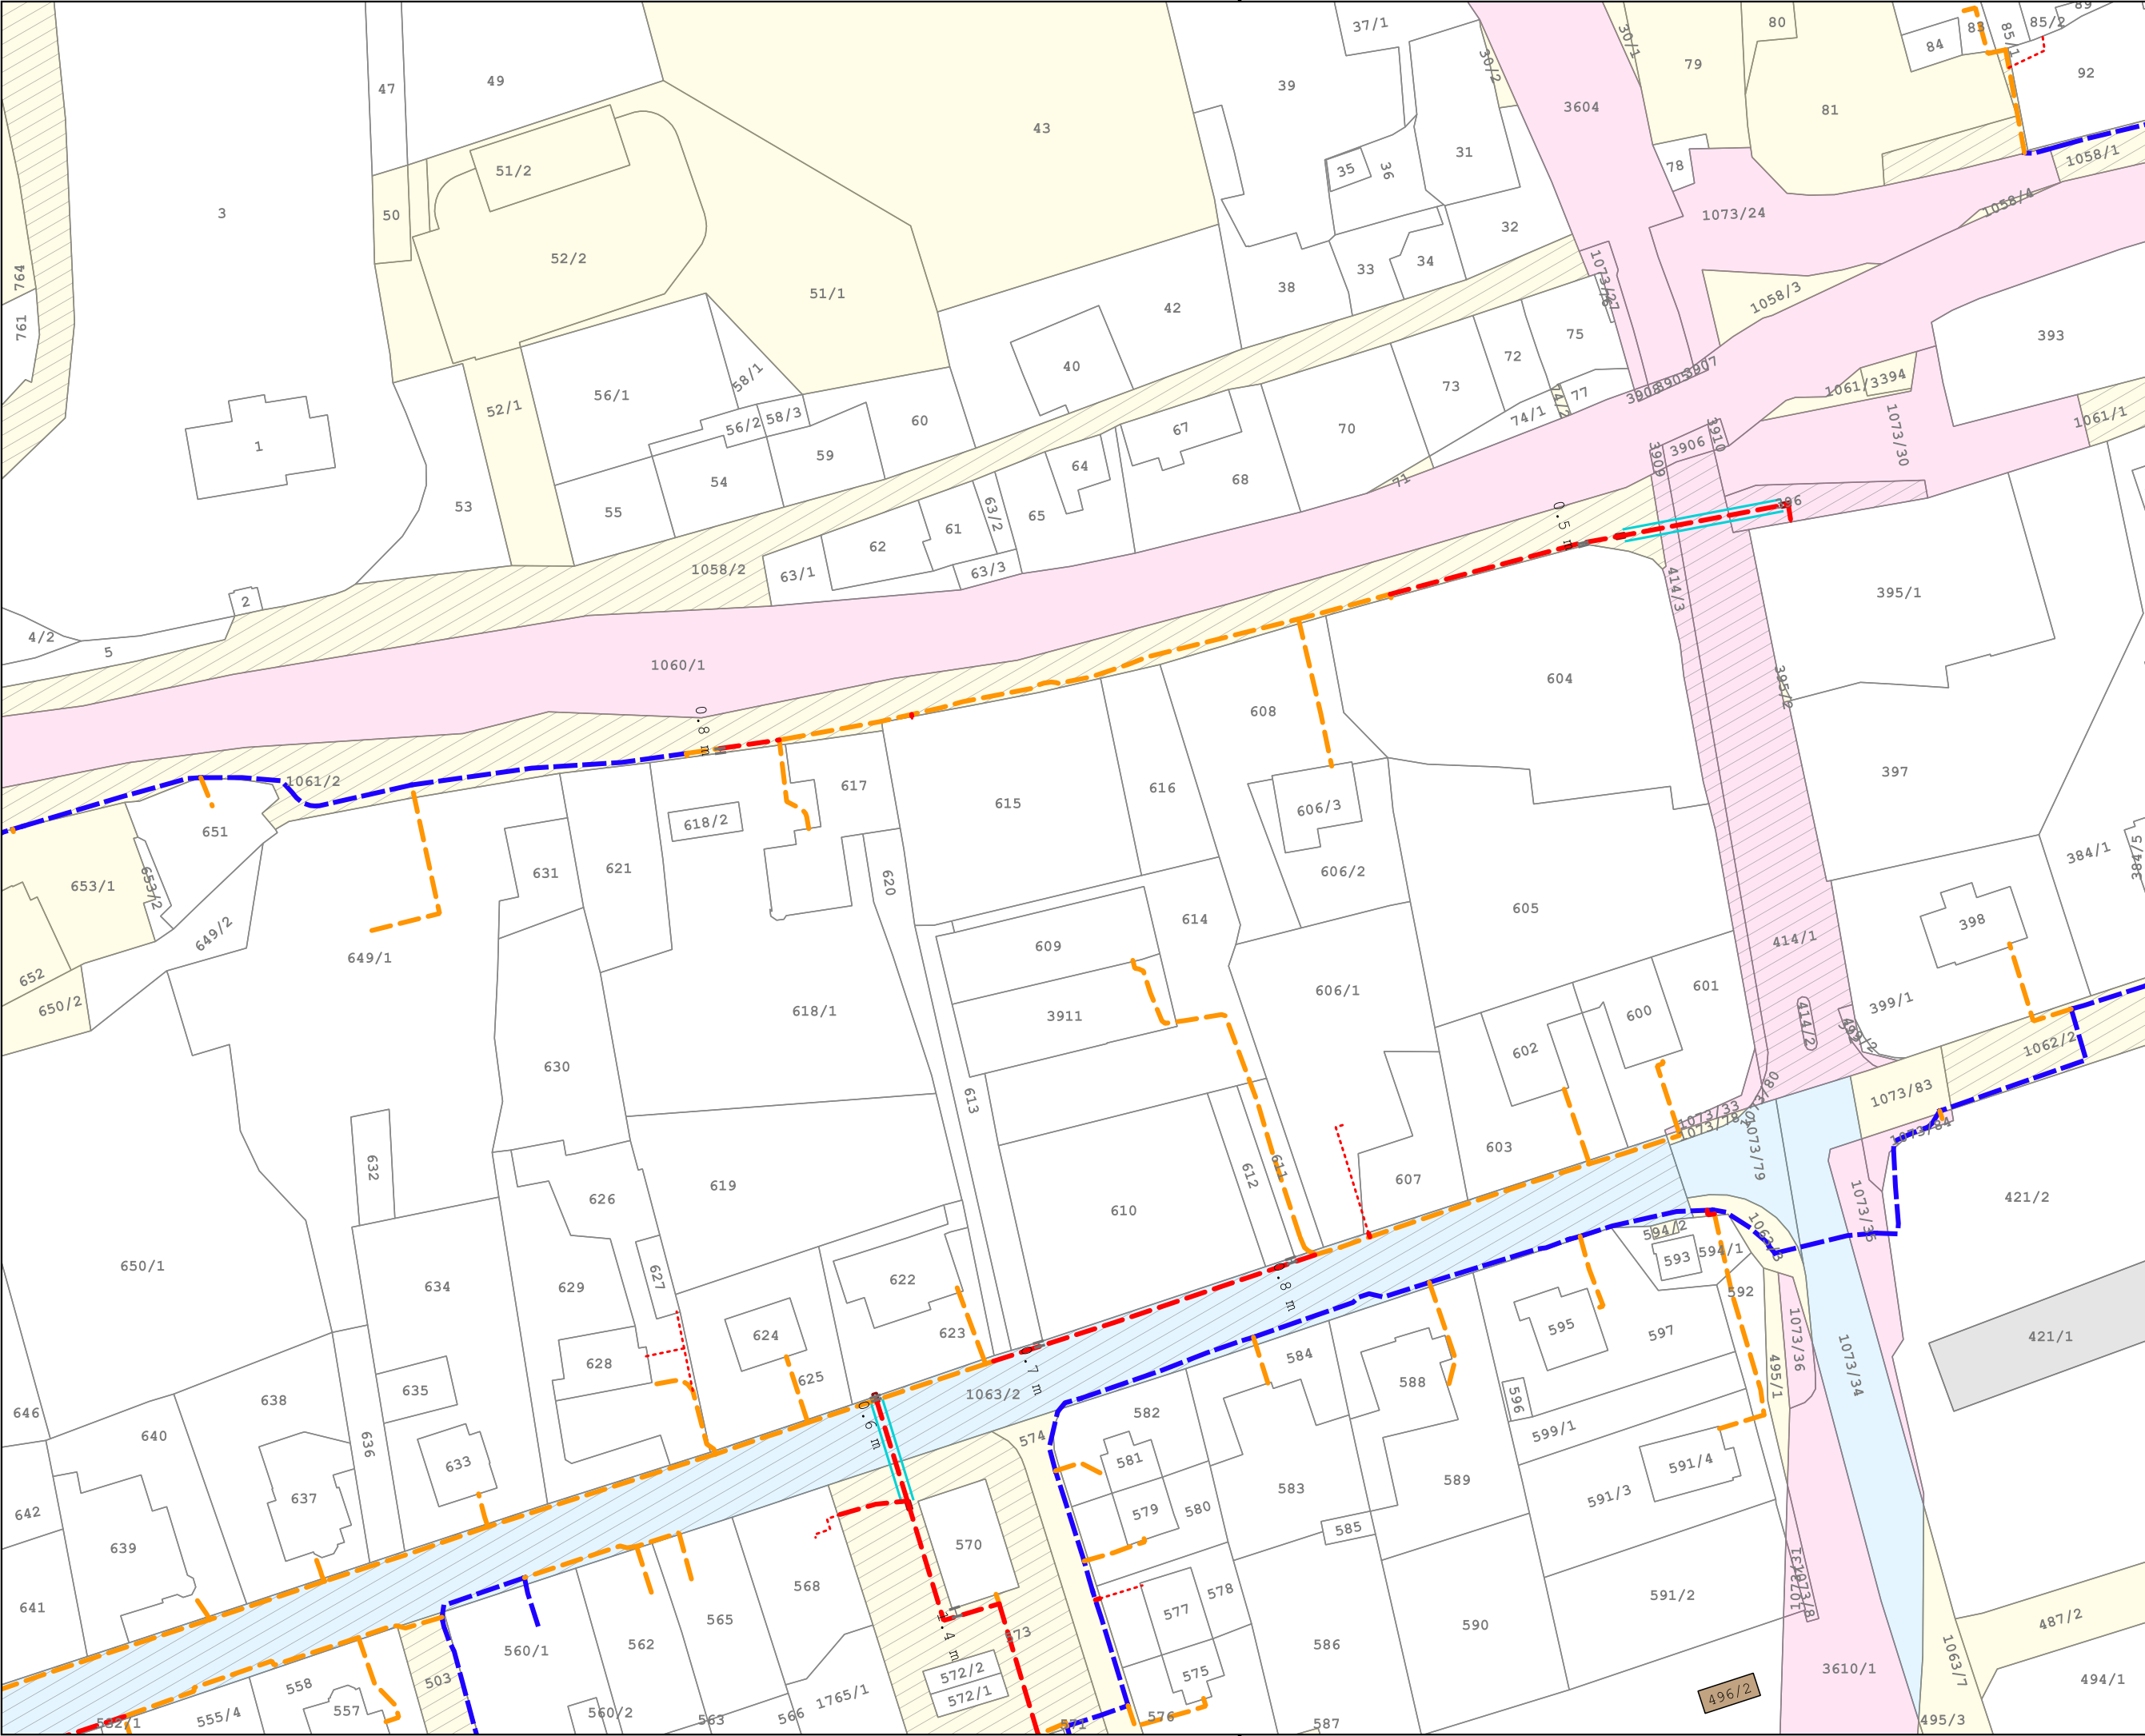

CETIN
- - - Nová trasa
- - - Nová přípojka do 100 m
- - - Výměna vedení DUR
- - - Stávající vedení

RÚIAN
[Green dashed box] Hranice katastru
[White box] Hranice parcel
[Box with 123/4] Parcelní číslo
[Green box with 123/4] PUPFL
[Brown box with 123/4] ZPF
[Hatched box] Pozemky dotčené stavbou

Veřejné pozemky
[Yellow box] Obecní pozemky
[Light blue box] Krajské pozemky
[Pink box] Pozemky ČR
[Grey box] Pozemky železnice

Povrchy linie
[Red dashed line] Řízený protlak
[Red dashed line] Podvrt / protlak
[Yellow line] Chránička nad potokem/vodním tokem

Název stavby:
FTTX_RD_UNIKJE002_Javorník_Jeseník_FLEXI

Investor:

Cetin a. s.
Českomoravská 2510/19
190 00 Praha 9 - Vysočany
IČ: 04084063

Zpracovatel:
PS DataProjekt
Palík & Sokol s. r. o.
17. listopadu 1230/8a
779 00 Olomouc
IČ:09797106

Projektant: Karel Holotík, DiS.

Odpovědný projektant:
Ing. Vladimír Palík, DiS.
ČKAT: 1202397

0202397

020

20

40 m

Rozsah dokumentace: Povolení záměru

Soubor: Katastrální situační výkres

Katastrální území: Javorník-ves [657956]


Obec: Javorník

2xA4
1:1000

08.05.2025

S-JTSK



C.2.7

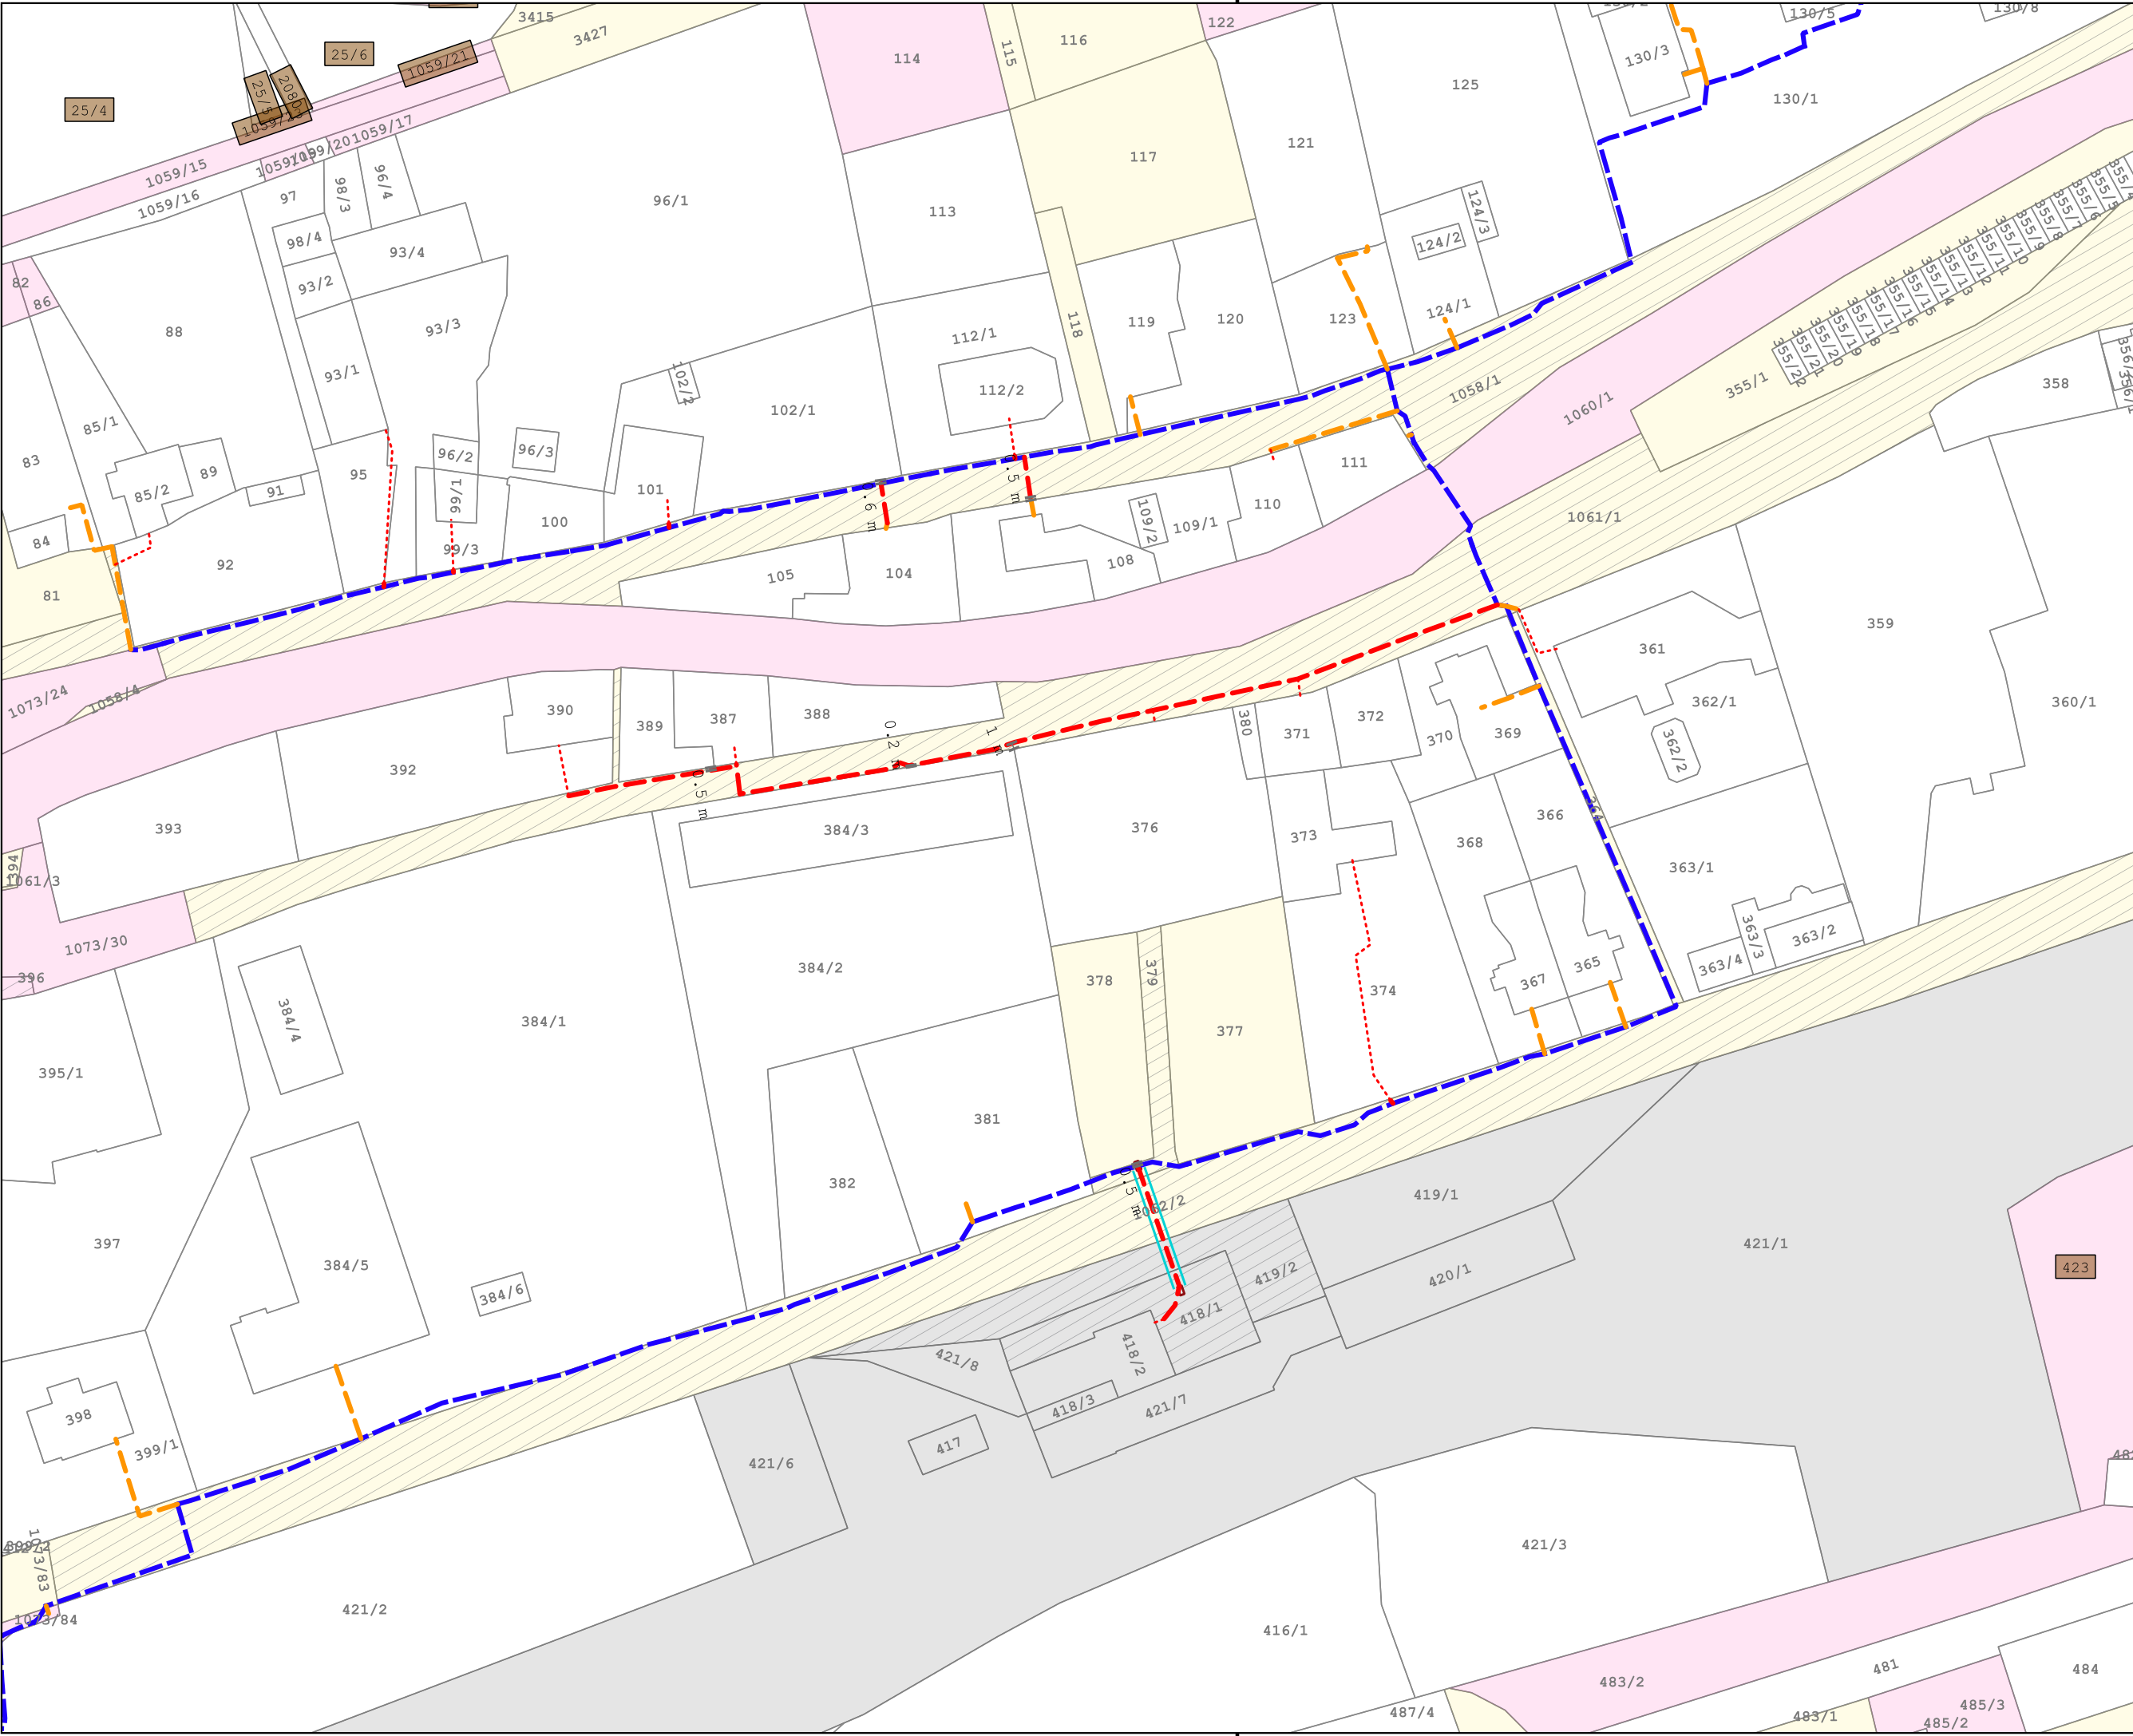


Povrchy linie

-  Řízený protlak
-  Podvrt / protlak
-  Chránička nad potokem/v

Obec: Javorník				
2xA4 1:1000	08.05.2025	S-JTSK	C.2.8	

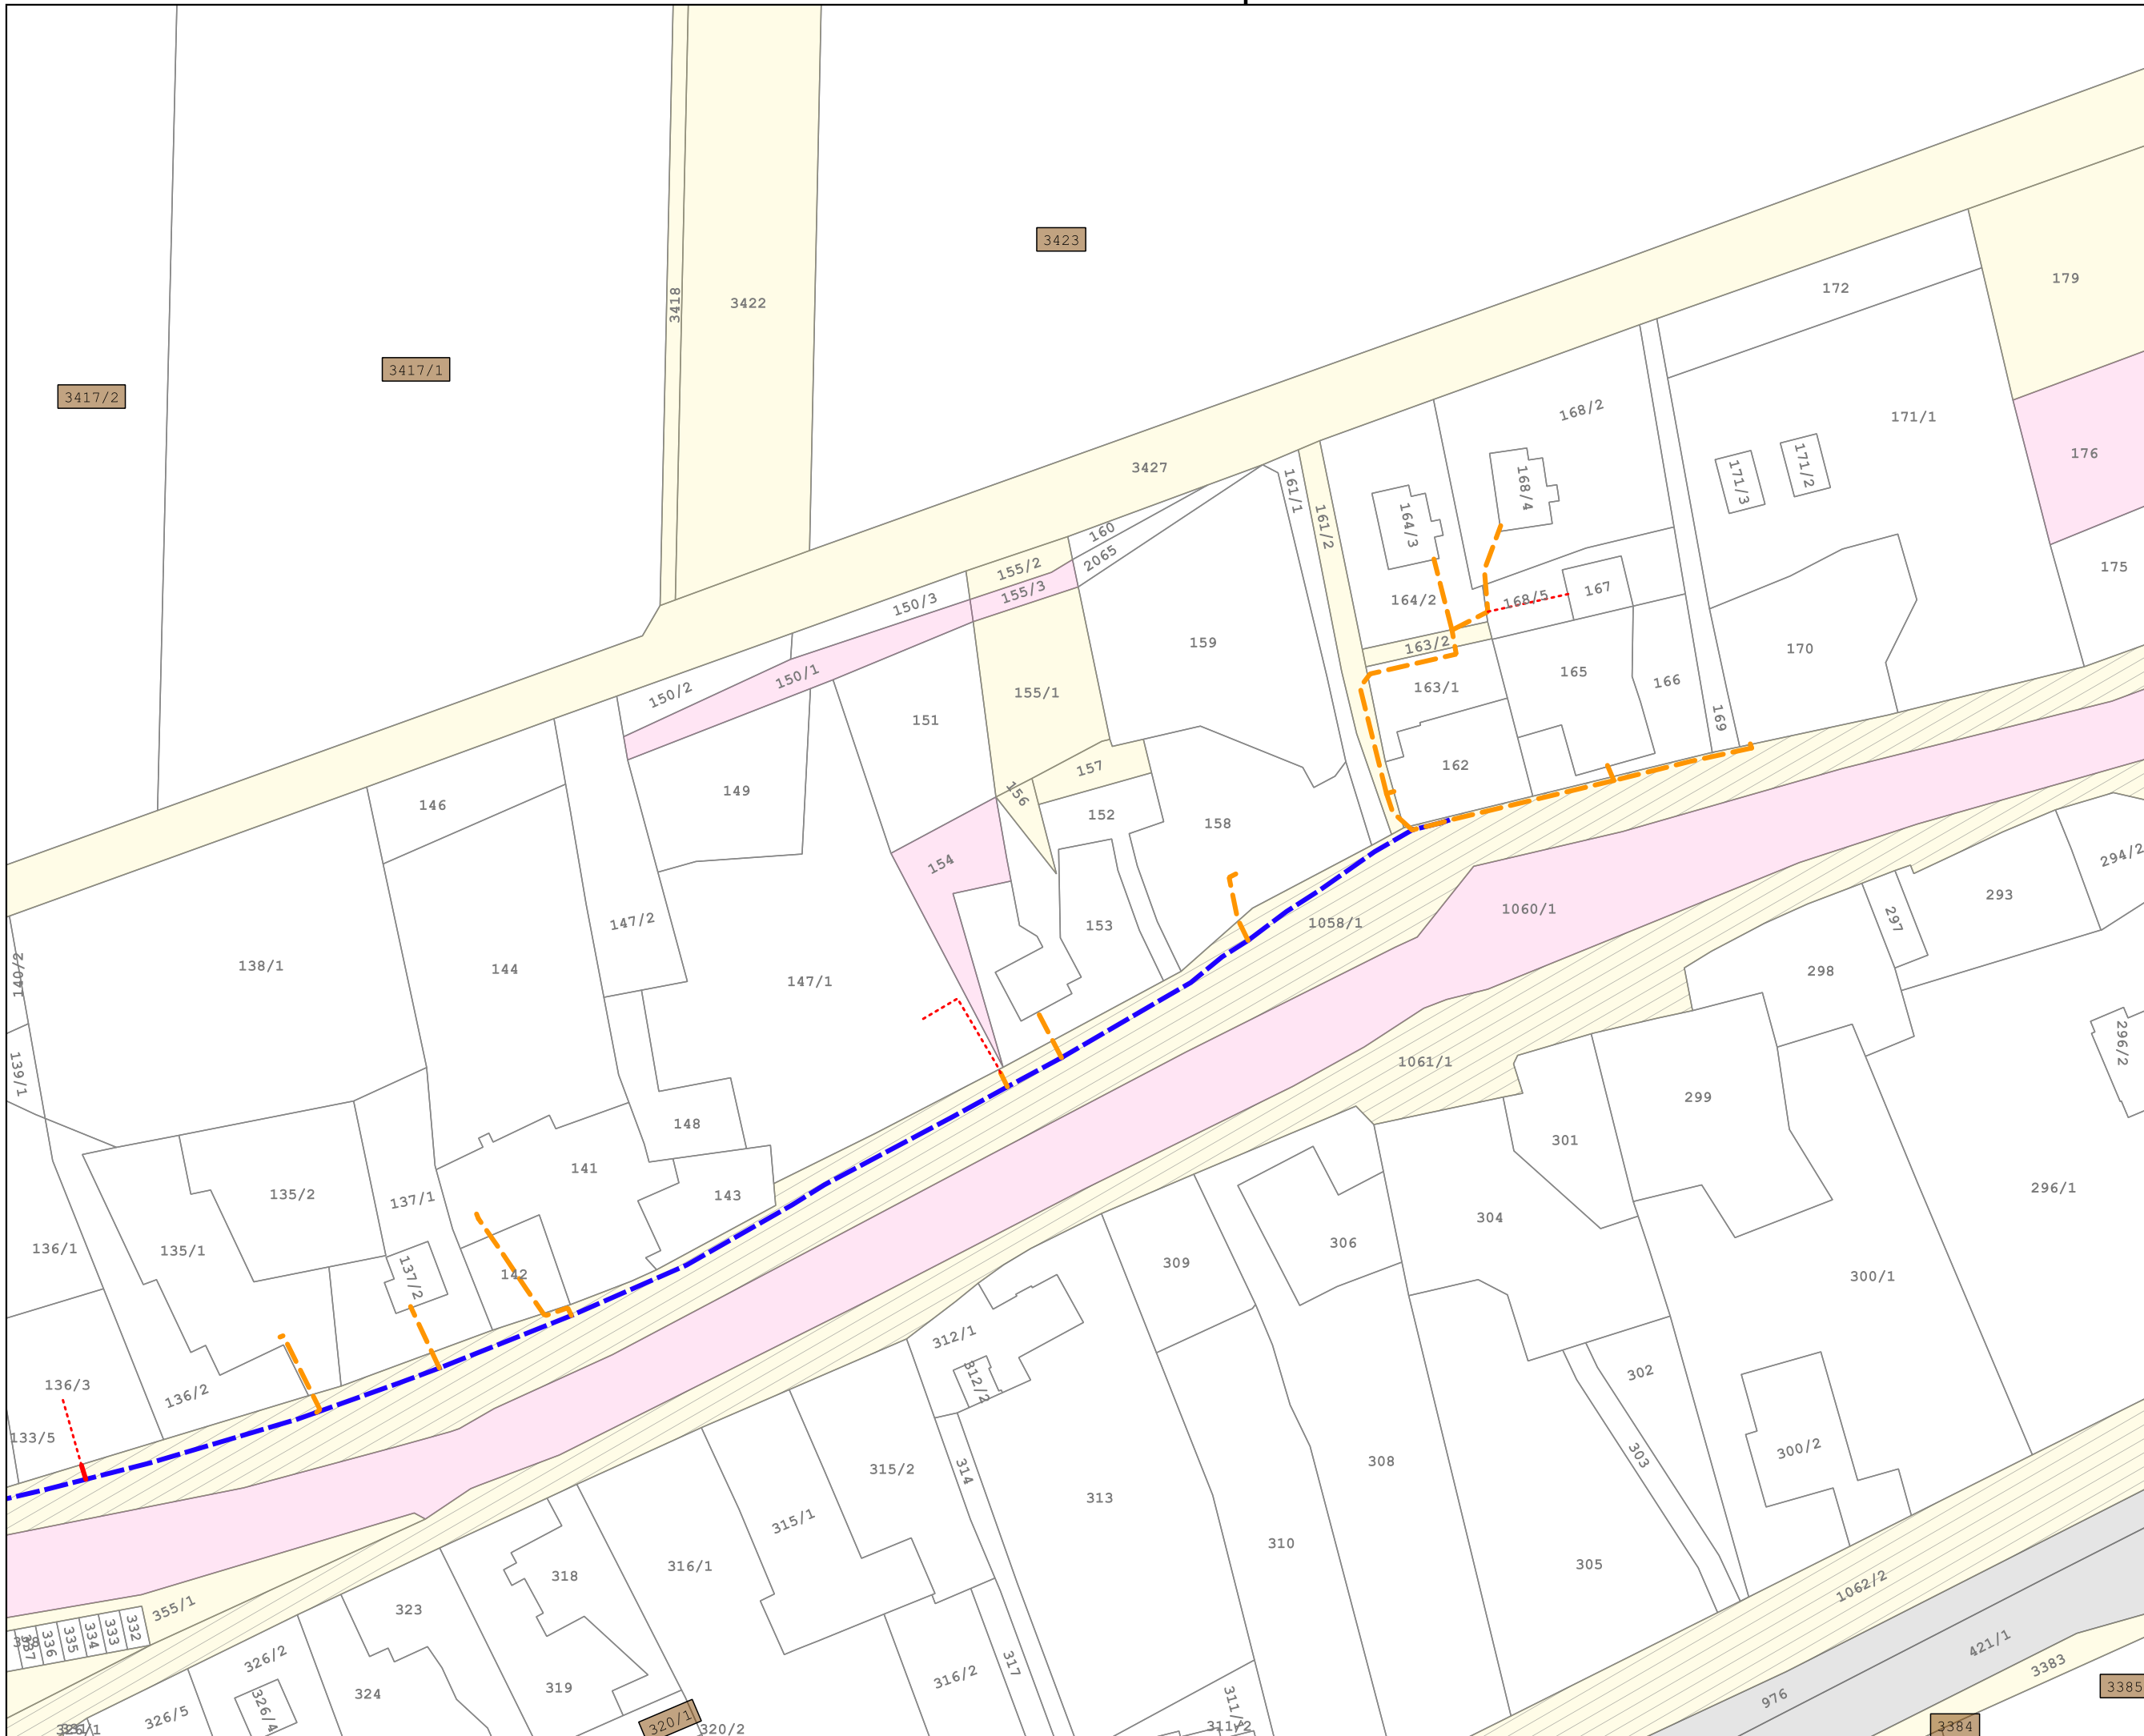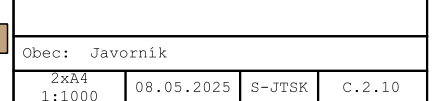

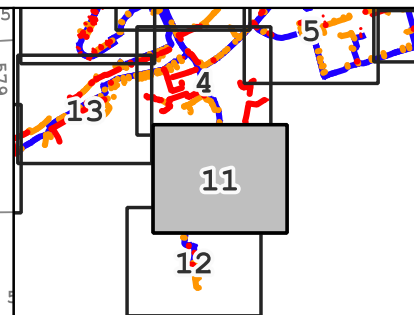

CETIN

-  Nová trasa
-  Nová přípojka do 100 m
-  Výměna vedení DUR
-  Stávající vedení

RÚIAN

- | | |
|---|-------------------------|
|  | Hranice katastru |
|  | Hranice parcel |
| 123/4 | Parcelni číslo |
|  | PUPFL |
|  | ZPF |
|  | Pozemky dotčené stavbou |

Veřejné pozemky

- | | |
|---|-------------------|
|  | Obecní pozemky |
|  | Krajské pozemky |
|  | Pozemky ČR |
|  | Pozemky železnice |

Povrchy linie

- Řízený protlak
   Podvrt / protlak
 Chránička nad potokem/v

Název stavby:
FTTX RD JNJKJE002 Javorník Jeseník FLEXI

Investor:	Cetin a. s.
	Českomoravská 2510/19 190 00 Praha 9 - Vysočany IČ: 04084063

Zpracovatel:	PS DataProjekt Palík & Sokol s. r. o. 17. listopadu 1230/8a 779 00 Olomouc IČ:09797106
	

Projektant: Karel Holotík, DiS.

Odpovědný projektant:
Ing. Vladimír Palík, DiS.
ČKAT: 1202397

0 20 40 m




Rozsah dokumentace: Povolení záměru

Soubor: Katastrální situační výkres


Katastrální území: Javorník-město
[657921]

Obec: Javorník

2xA4 1:1000	08.05.2025	S-JTSK	C.2.11
----------------	------------	--------	--------


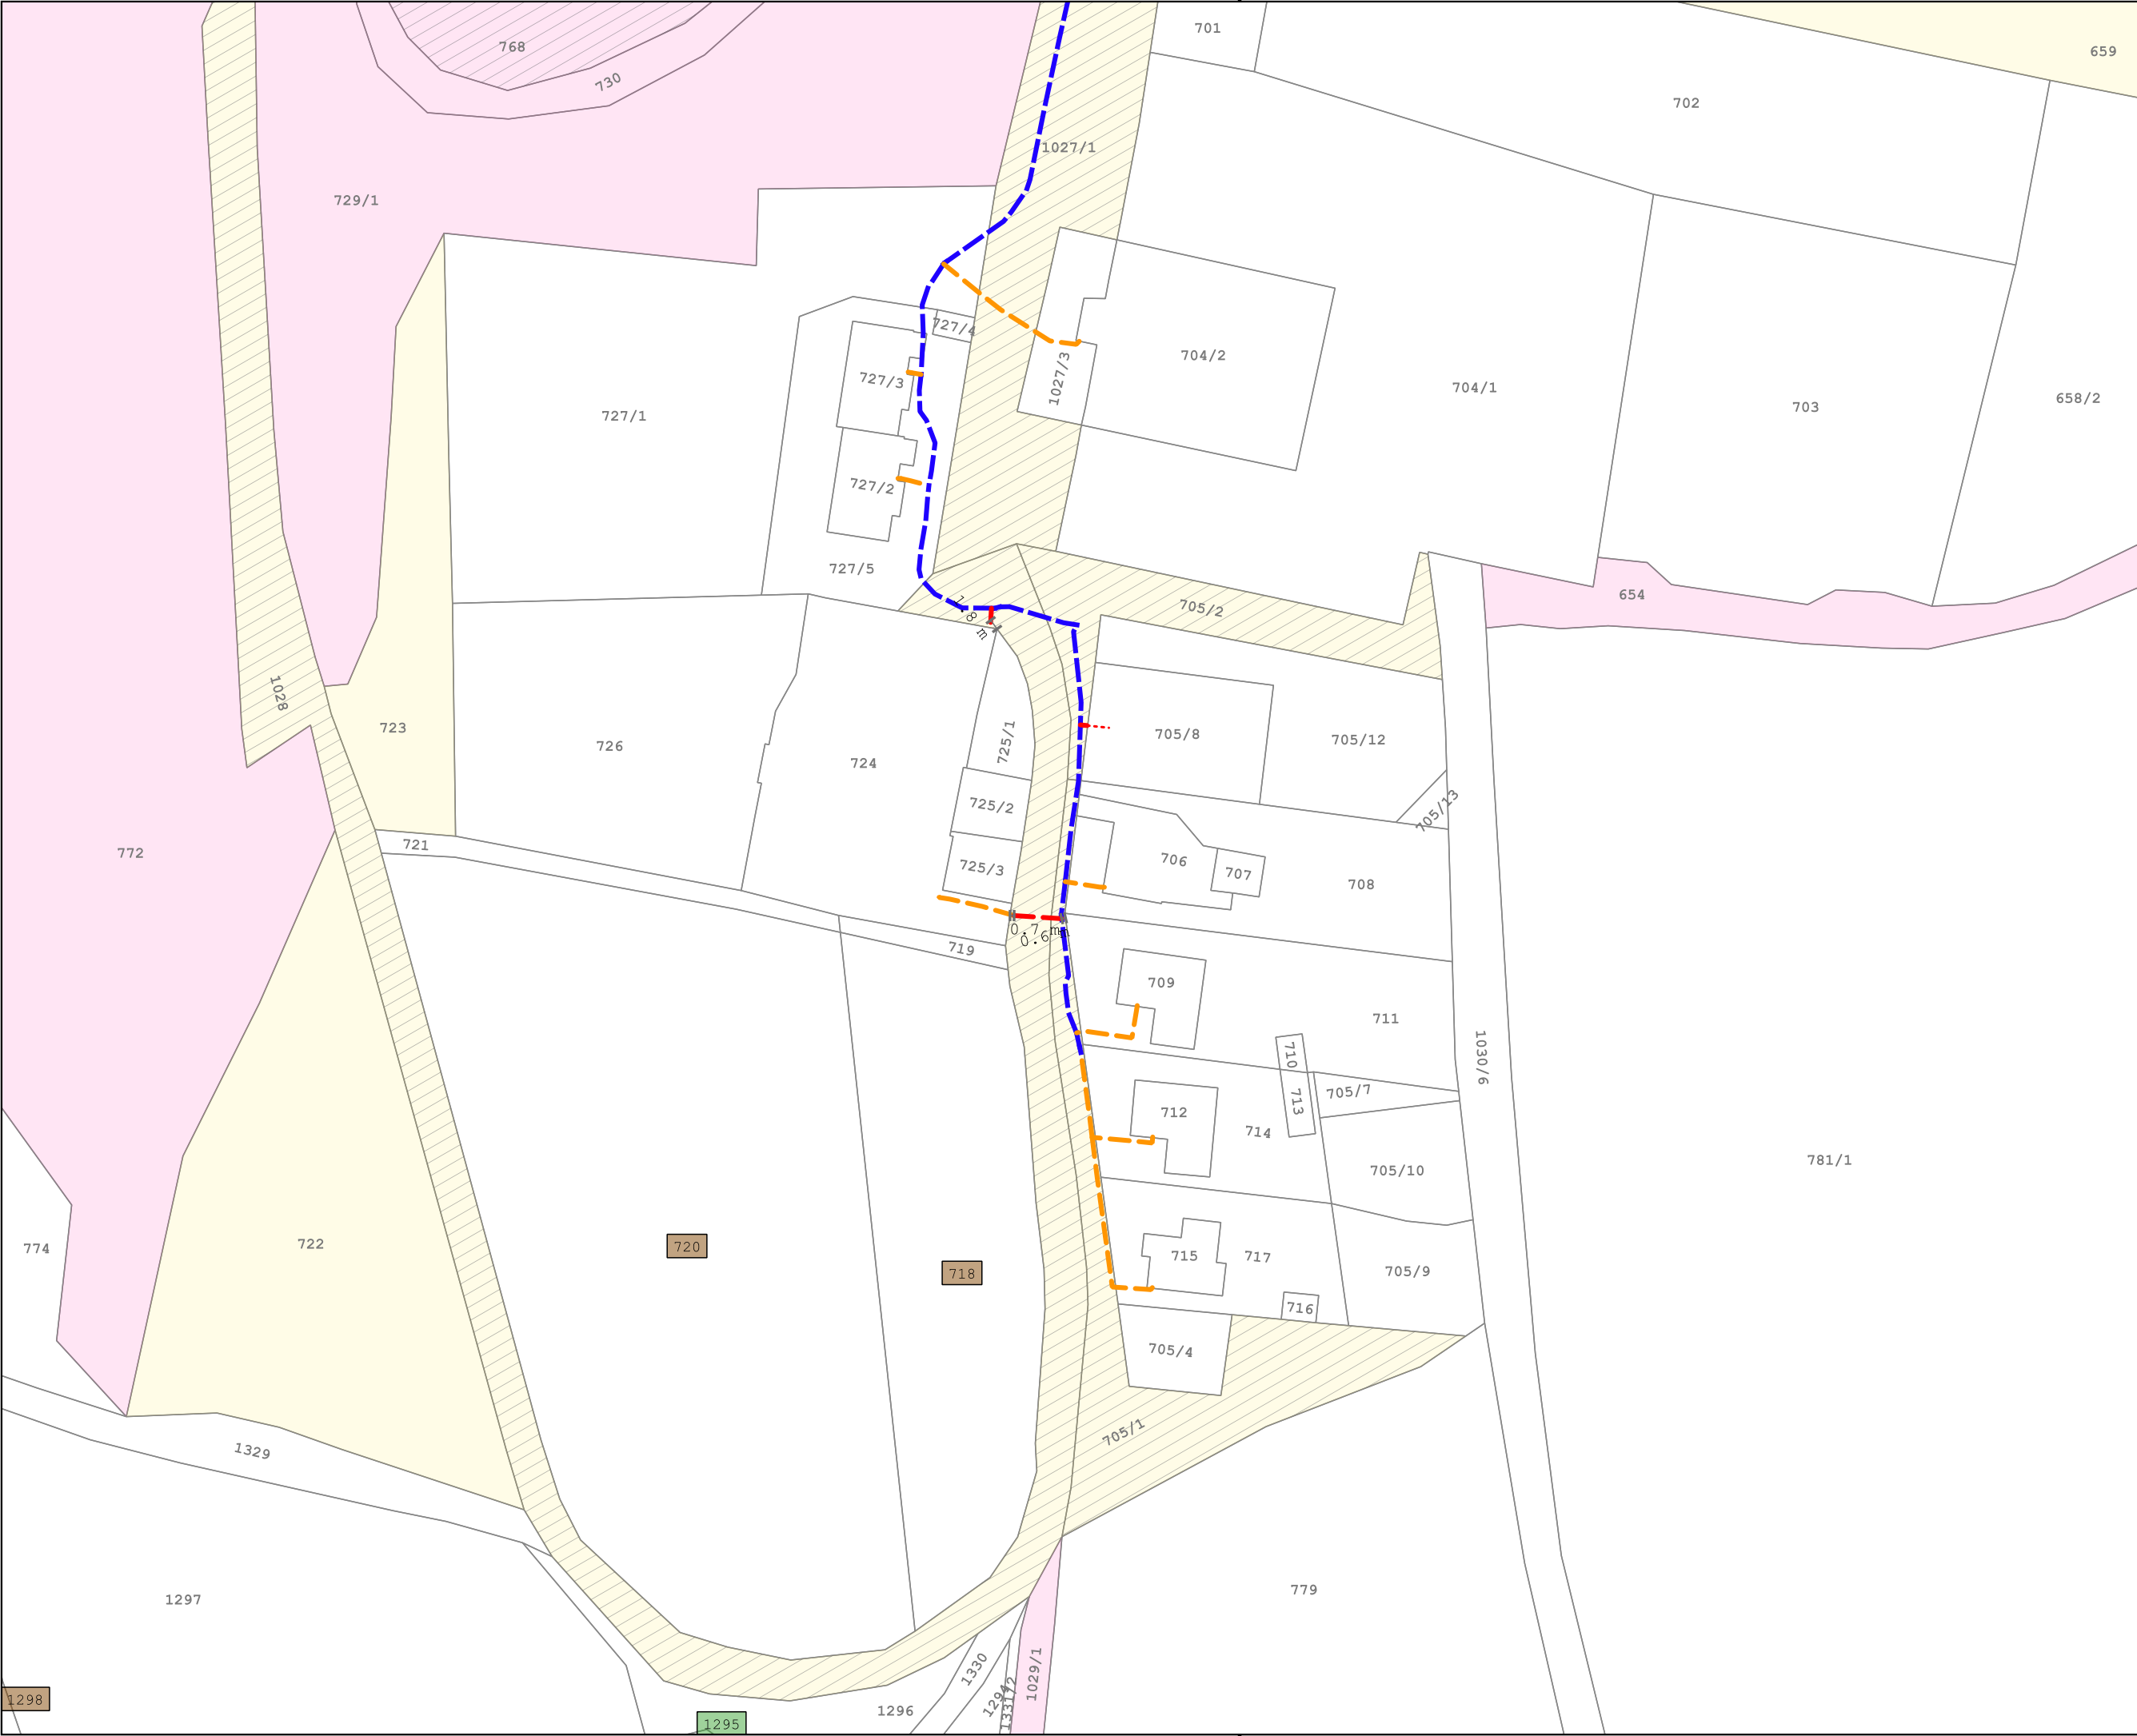



Obec: Javorník			
2xA4 1:1000	08.05.2025	S-JTSK	C.2.12

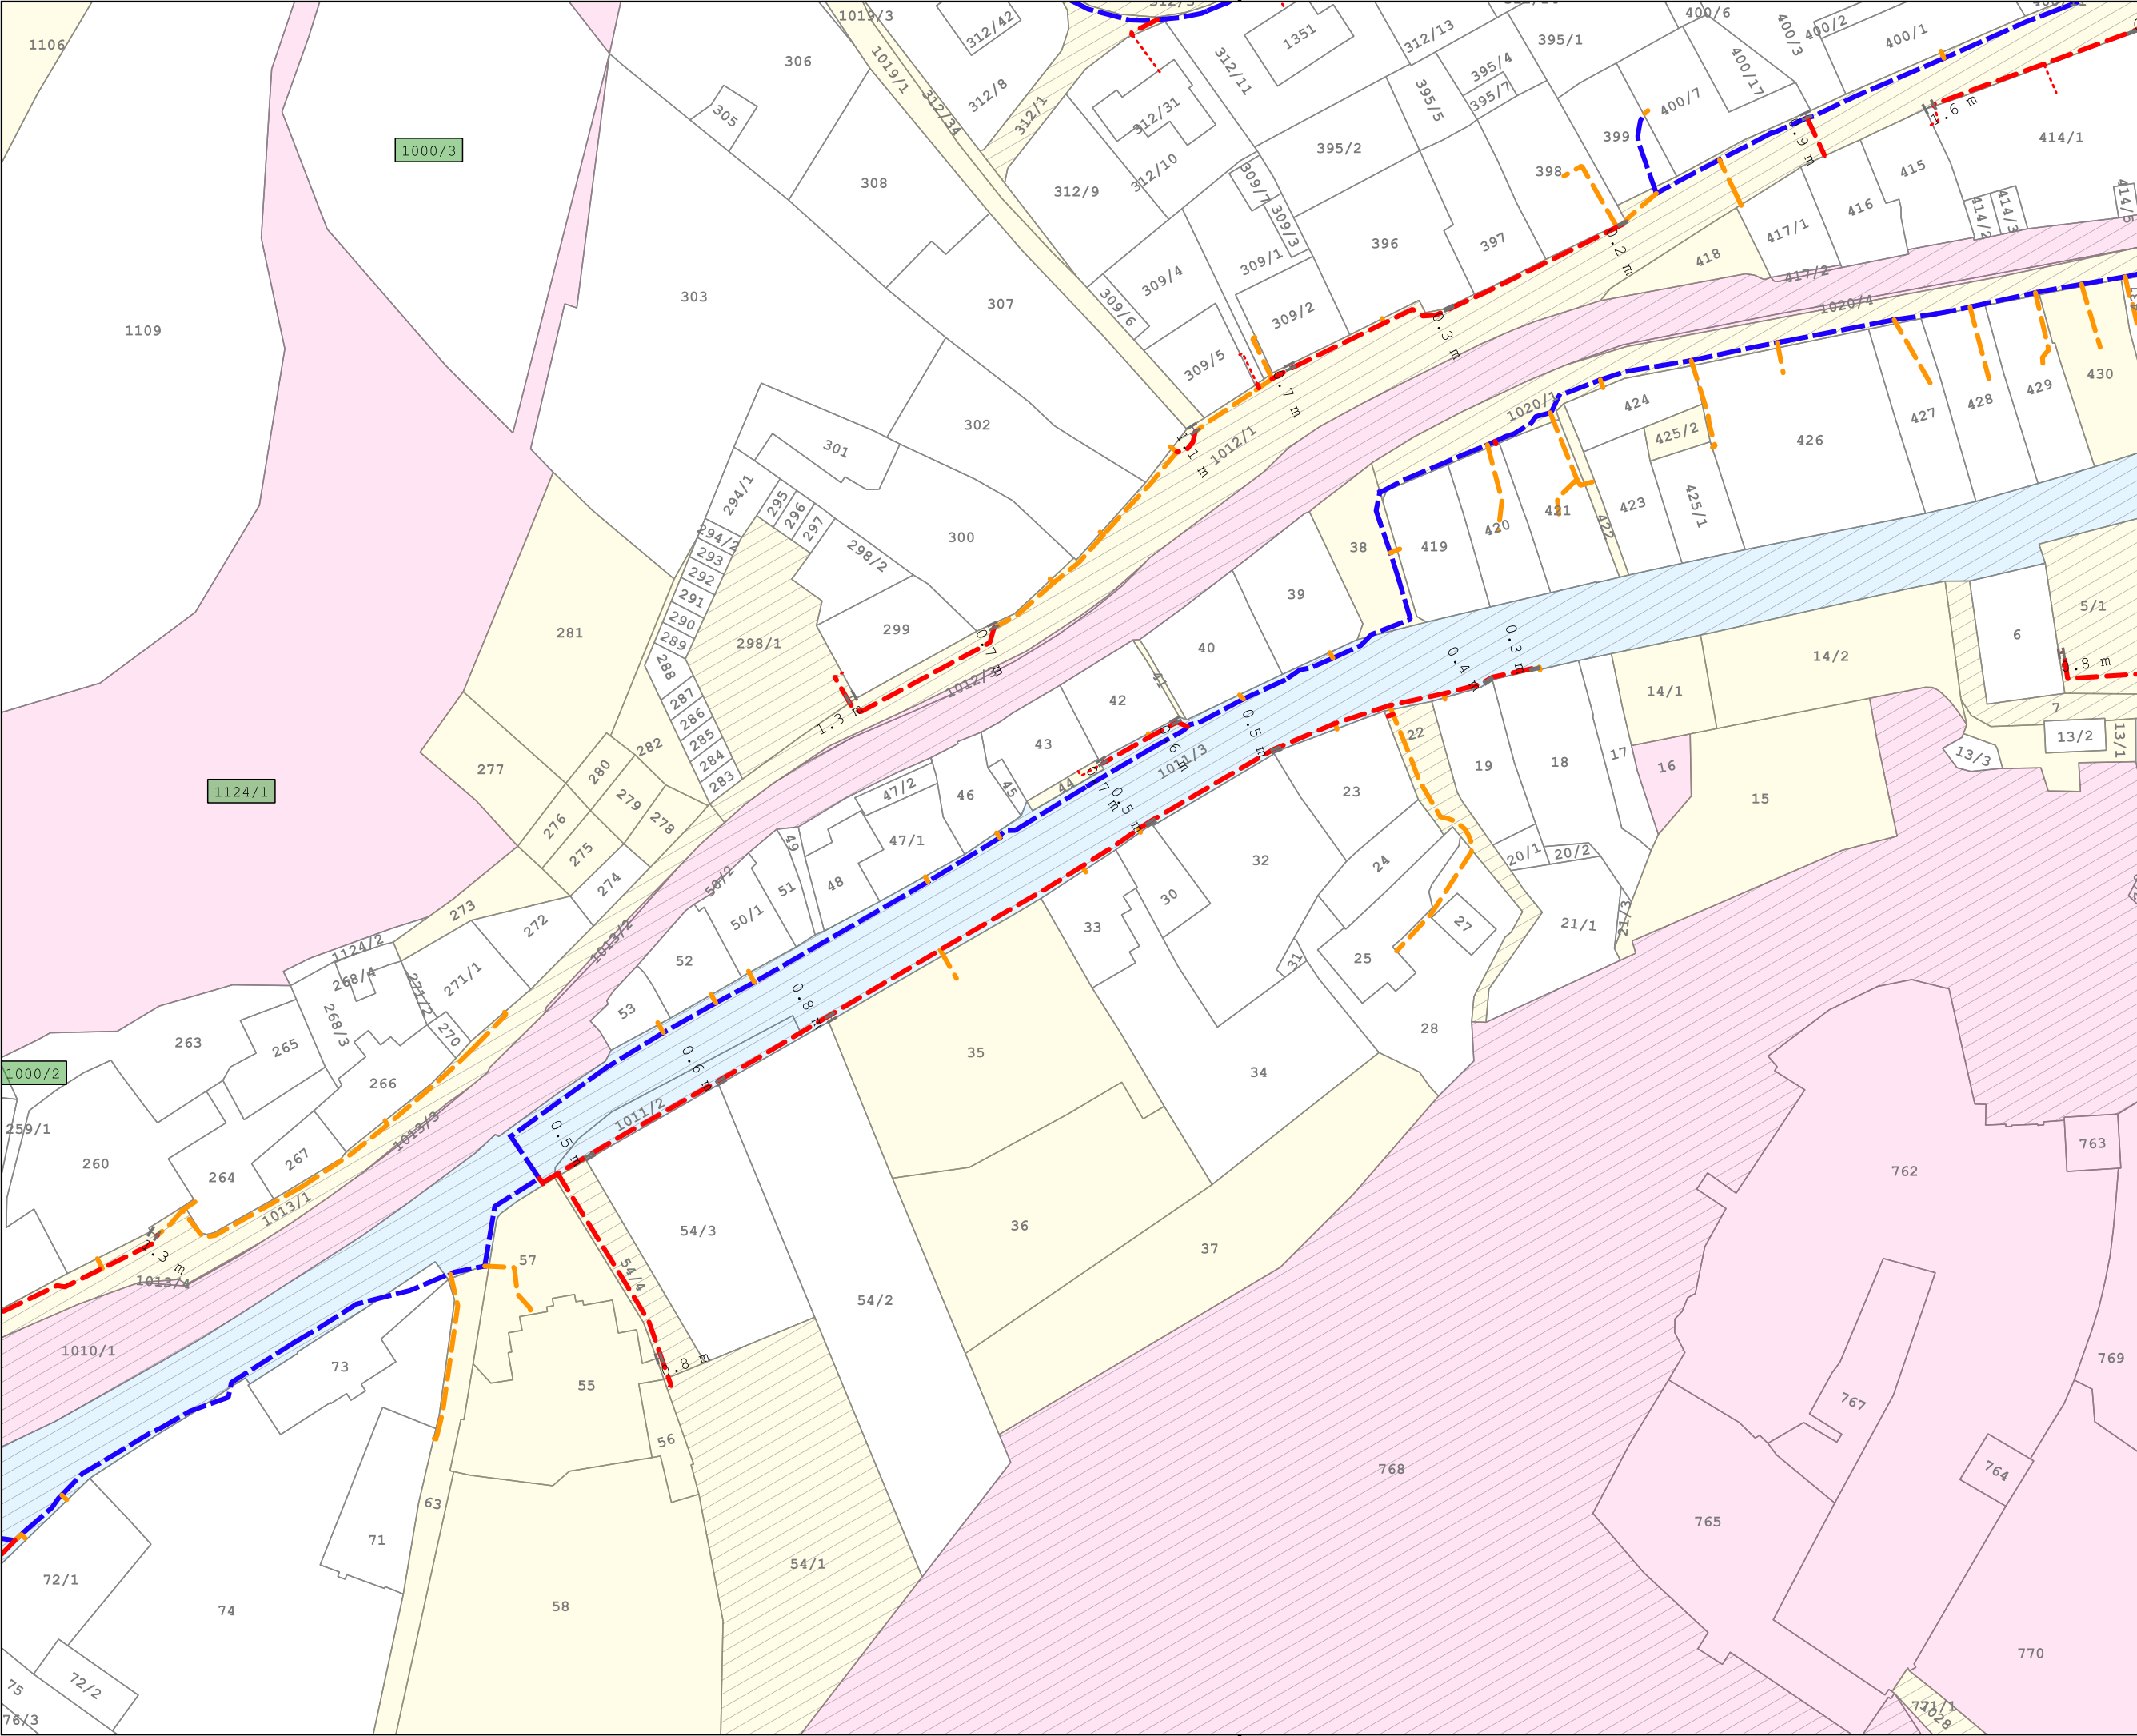

-  Řízený protlak
-  Podvrt / protlak
- Chránička nad potokem/v

Obec: Javorník			
2x A4 1:1000	08.05.2025	S-JTSK	C.2.13

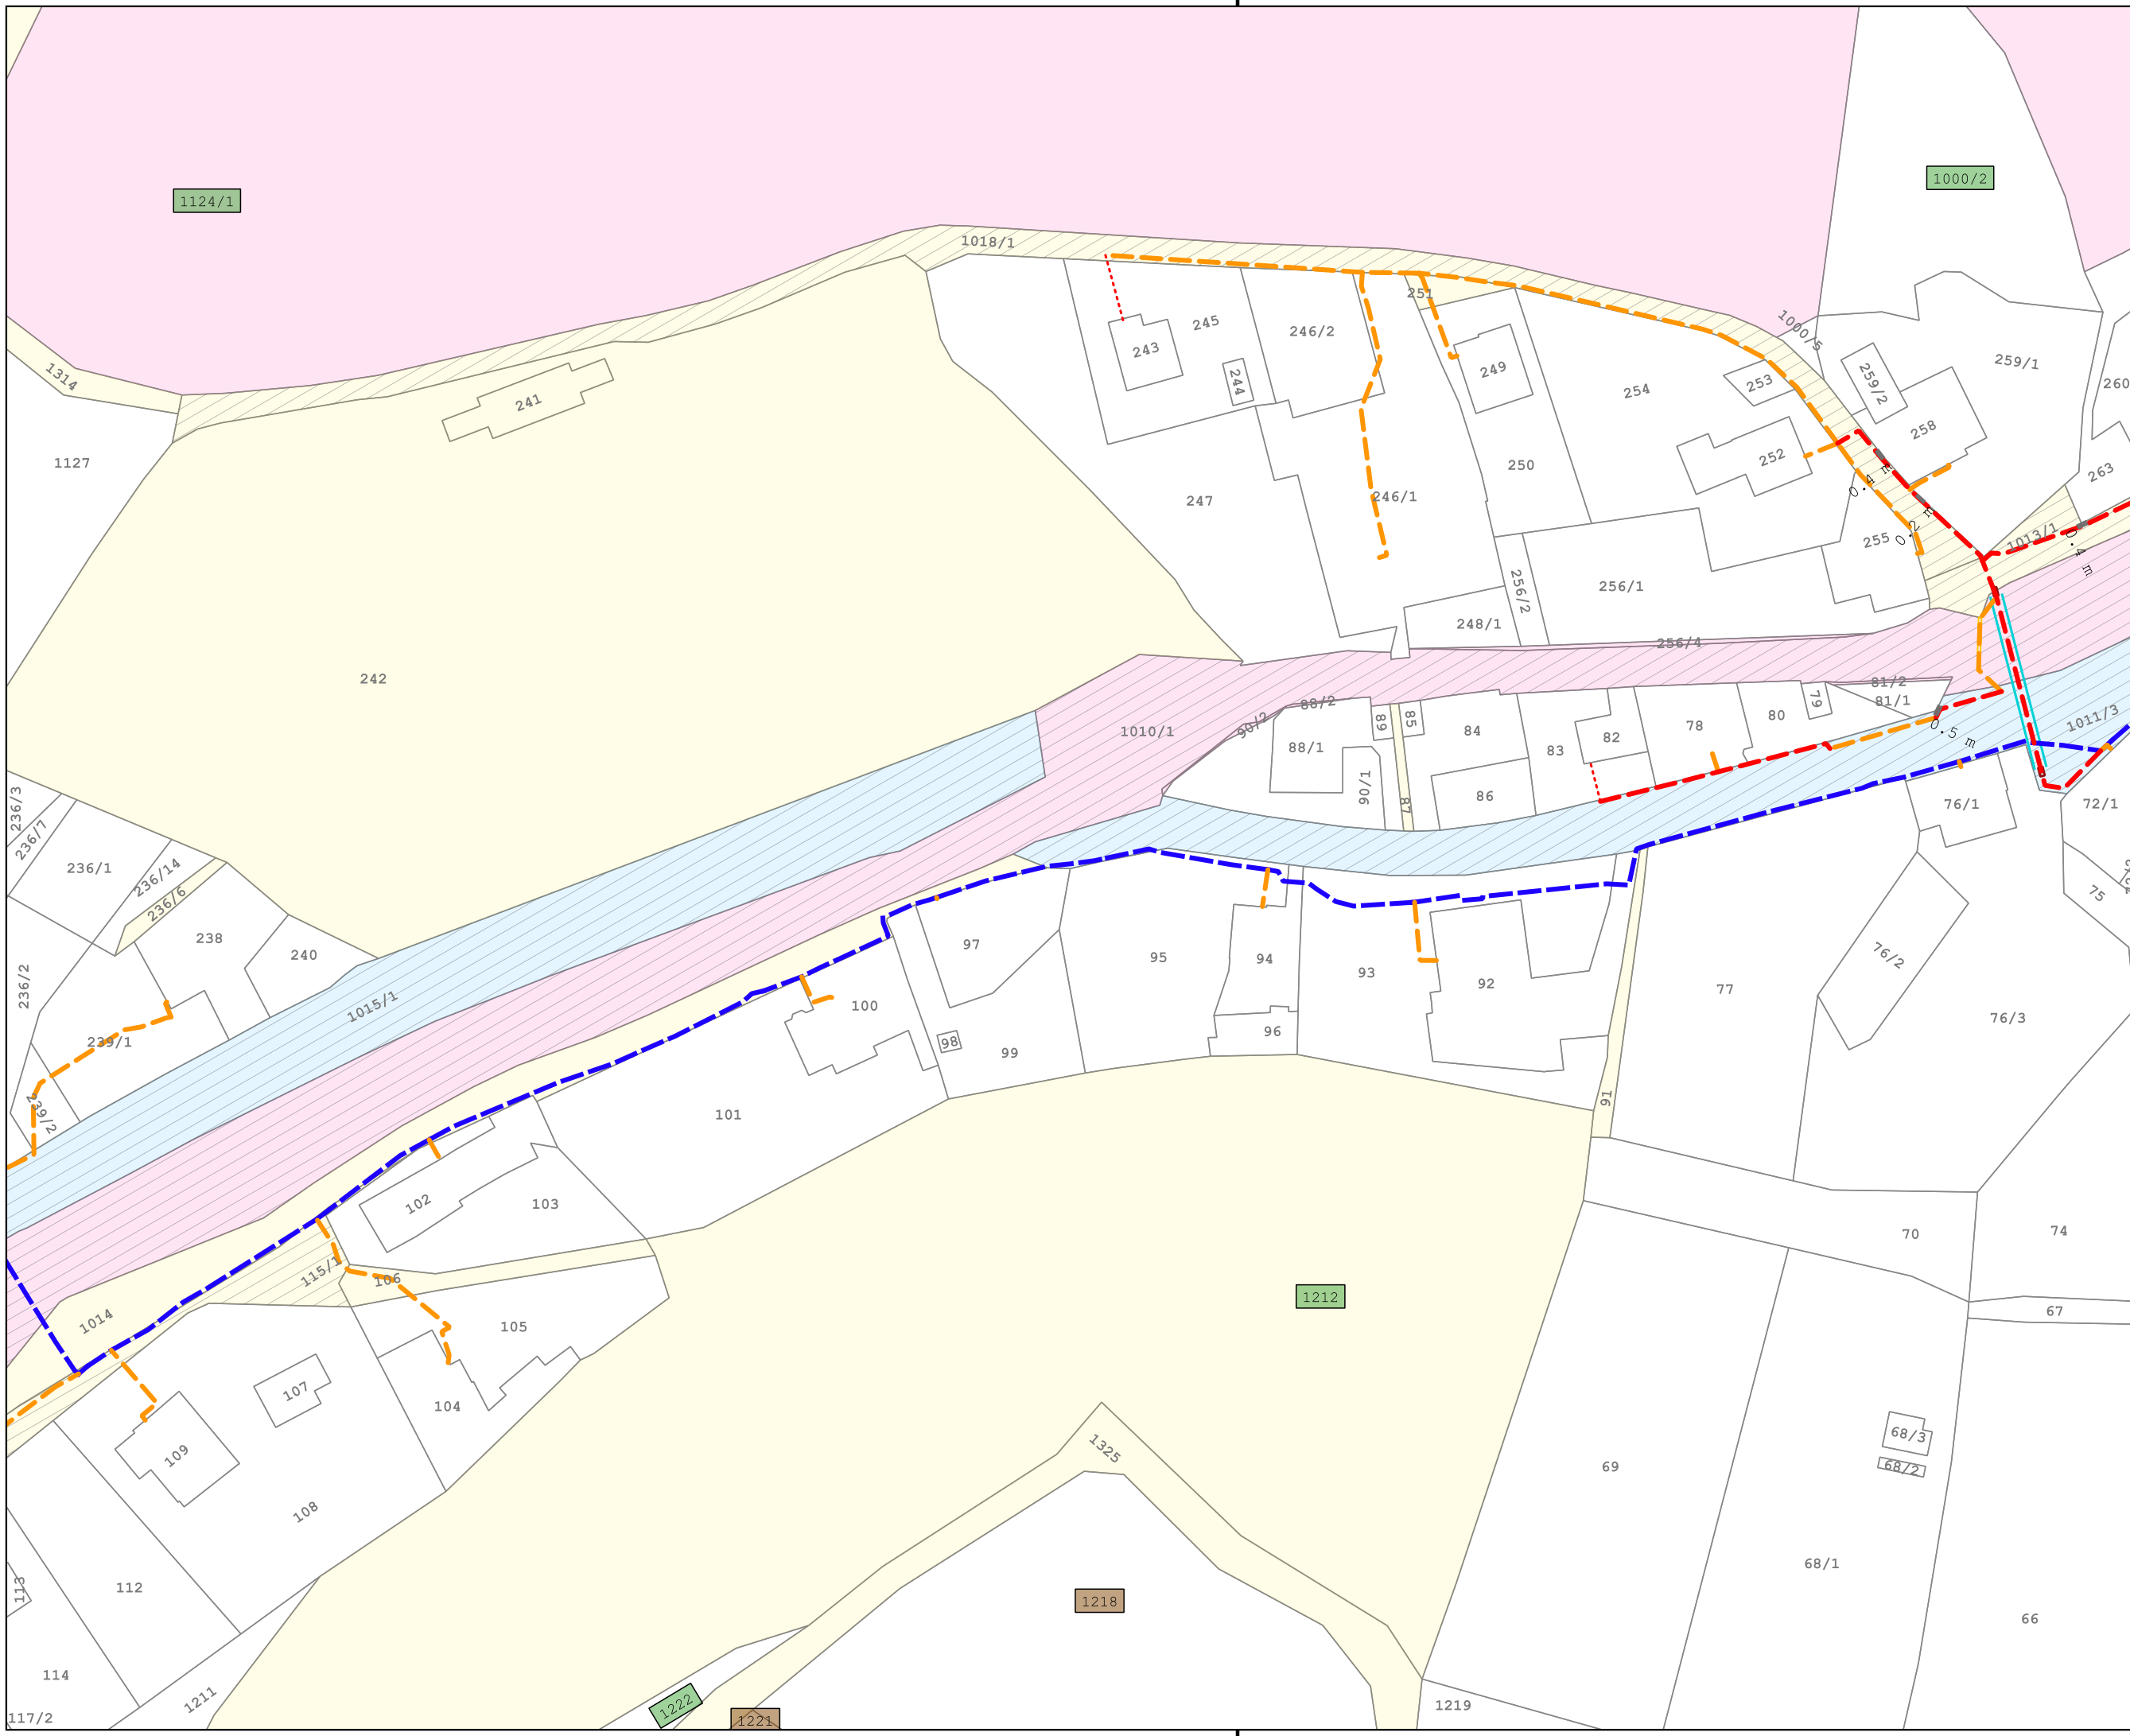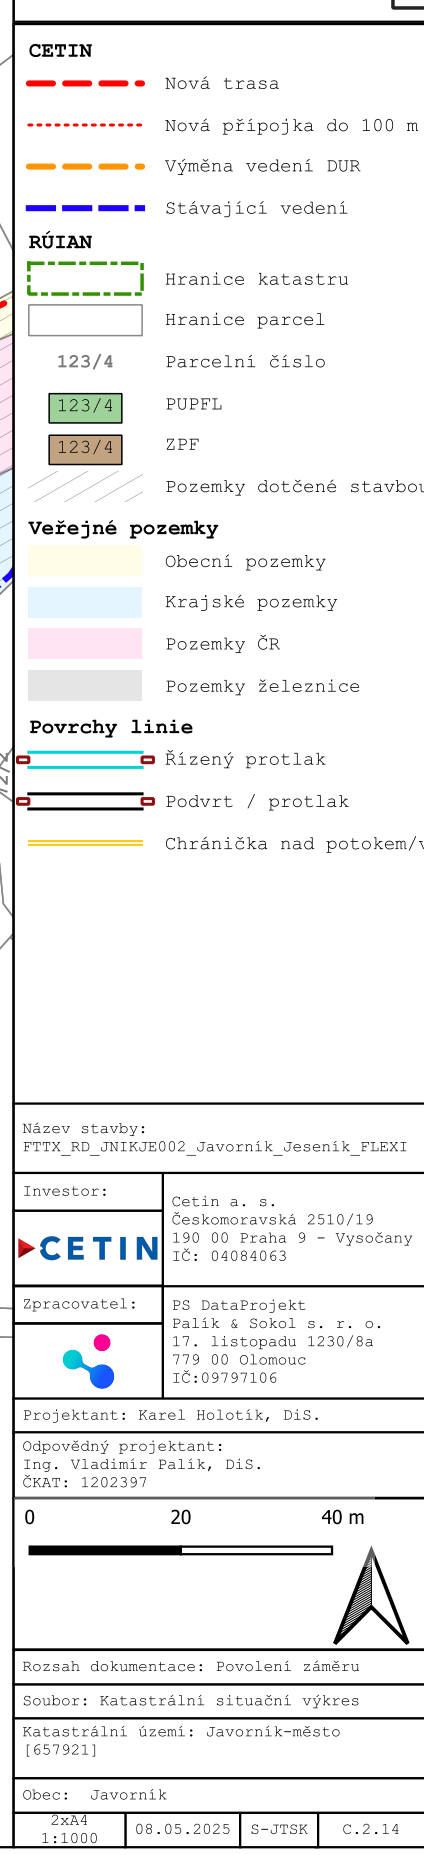

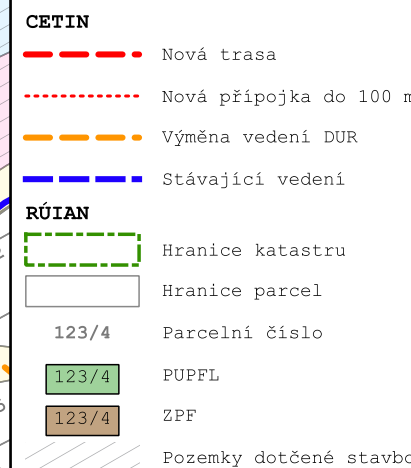


	Obecní pozemky
	Krajské pozemky
	Pozemky ČR
	Pozemky železnice

Název stavby:
FTTX RD JNIKJE002 Javorník Jeseník FLEXI

Zpracovatel:	PS DataProjekt
	Palík & Sokol s. r. o. 17. listopadu 1230/8a 779 00 Olomouc IČ:09797106

Odpovědný projektant:
Ing. Vladimír Palík, DiS.
ČKAT: 1202397

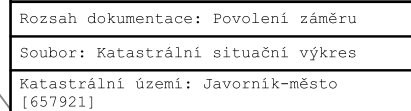

2xA4 1:1000	08.05.2025	S-JTSK	C.2.15
----------------	------------	--------	--------

