


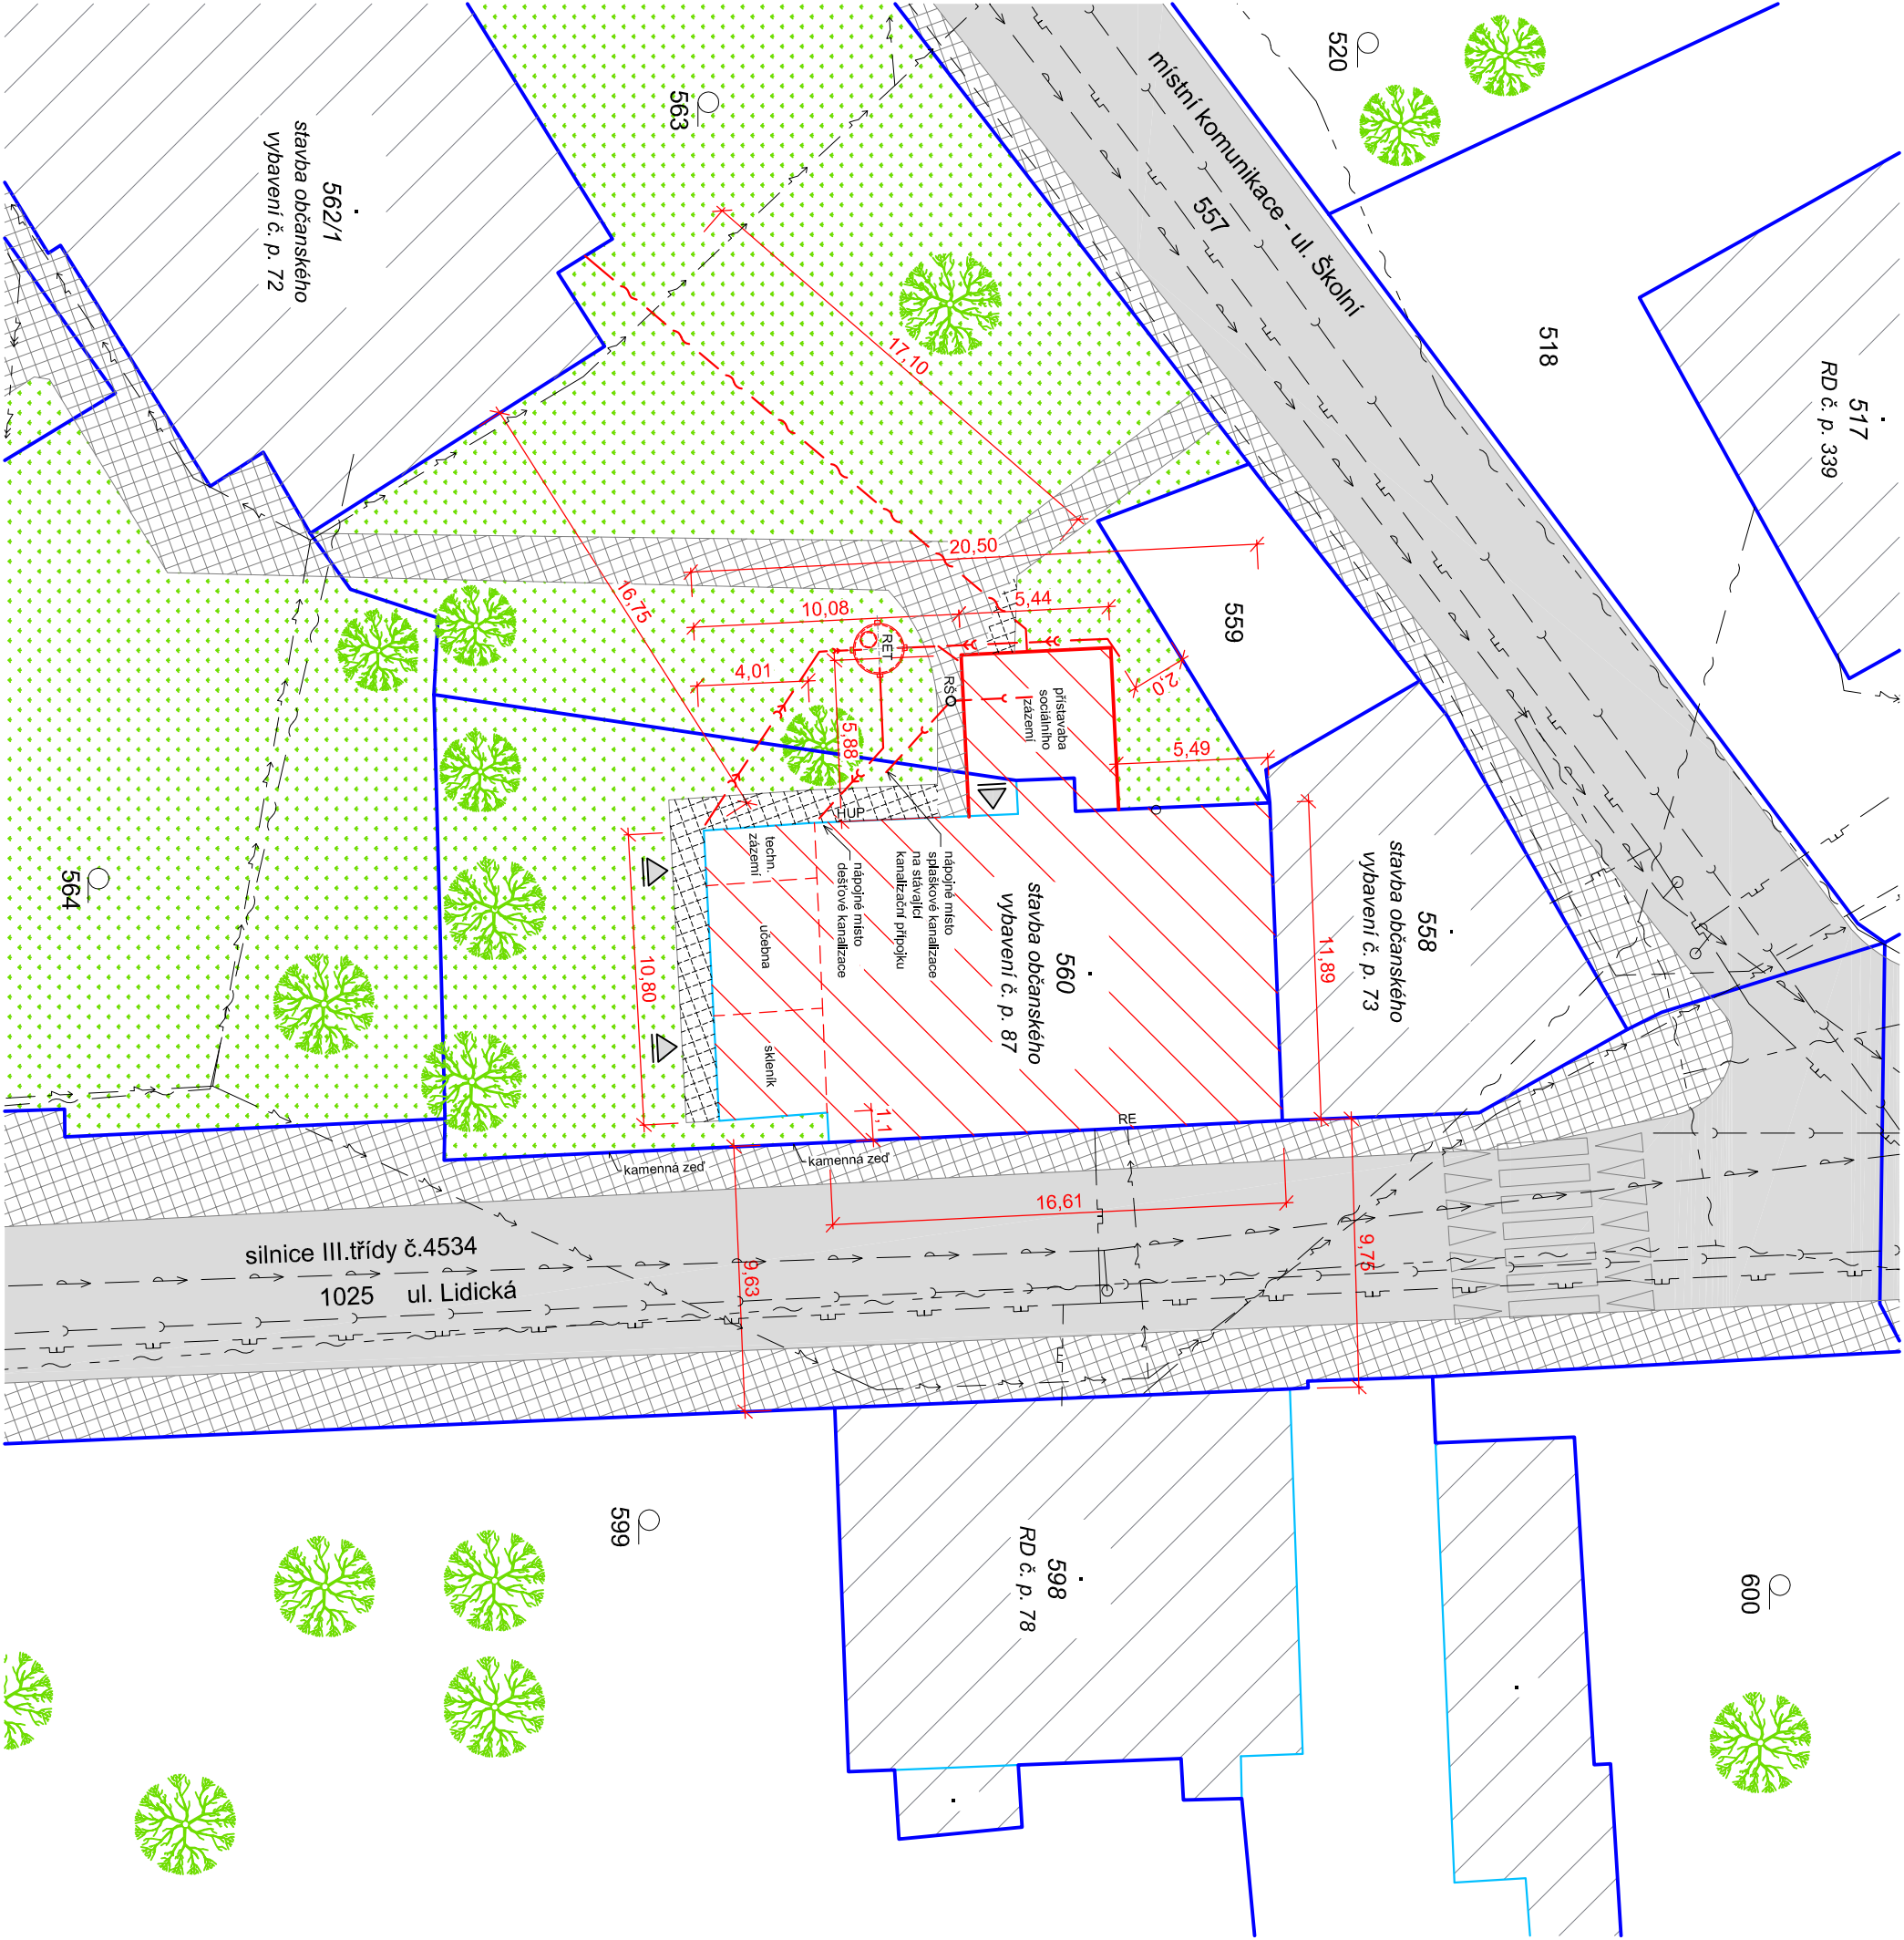

LEGENDA:

ZPEVNĚNÉ ASFALTOVÉ KOMUNIKACE - ulice Lidická, ulice Školní

ŘEŠENÁ STAVBA : BUDOVA POLYTECHNIKY - ZŠ JAVORNÍK - na p. č. 560 v k. ú. Javorník-město - výměra stávající 208 m², výměra nová 240 m² (Stavební úpravy stávající budovy, přístavba sociálního zázemí, přístavba technického zázemí s učeňnou a skleníkem, zpevněné plochy, svod dešťových vod do retenční nádrže, přepad napojen na stávající dešťovou kanalizaci, následně do stávající přípojky na jednotnou kanalizaci, splaškové vody svedeny do stávající přípojky na jednotnou kanalizaci)

PŘÍLEHAJÍCÍ ZATRAVŇOVANÉ PLOCHY K ŘEŠENÉMU OBJEKTU - ve vlastnictví investora - p. č. 560 v k. ú. Javorník-město, p. č. 563 v k. ú. Javorník-město, p. č. 564 v k. ú. Javorník-město

STÁVAJÍCÍ ZPEVNĚNÉ PLOCHY PRO PĚŠÍ - CHODNIKY

NOVÉ ZPEVNĚNÉ PLOCHY ZE ZÁMKOVÉ DLAŽBY - cca 27 m²

VSTUPY DO OBJEKTU

HLAVNÍ HRANICE PARCEL

SLOUČENÉ HRANICE PARCEL

STÁVAJÍCÍ PODZEMNÍ VEDENÍ NN DO 1kV + připojení - ČEZ Distribuce

STÁVAJÍCÍ NADZEMNÍ VEDENÍ NN DO 1kV + připojení - ČEZ Distribuce

STÁVAJÍCÍ TRASA NÍZKOTLAKÉHO PLYNOVODU + přípojky - GasNet

STÁVAJÍCÍ TRASA VODOVODNÍHO ZASOBOVACÍHO ŘADU LIT125

STÁVAJÍCÍ TRASA JEDNOTNÉ KANALIZAČNÍ STOKY KAM300

NEZAMĚŘENÝ PRŮBĚH METALICKÉHO KABELU - CETIN a. s.,

NADZEMNÍ SÍŤ CIZÍ - CETIN a. s.,

STÁVAJÍCÍ PODZEMNÍ VEDENÍ OPTICKÉHO KABELU - Web4Soft Internet

DOMOVNÍ ROZVOD KANALIZACE OBJEKTU - PVC-KG SN8 DN150 -

délka 5,0 m, napojeno na stávající jednotný kanalizační systém

NOVÁ DEŠŤOVÁ KANALIZACE - nová dešť. kanalizace KG DN125-20,0 m,

napojeno do retenční plastové nádrže

PODPRUŽNÉ NÁPOJENÍ OPTICKÉHO KABELU - INTERNET

NAPOJENO Z HLAVNÍ BUDOVY ZŠ JAVORNÍK

REVIZNÍ ŠACHTA KANALIZACE - 2x na trase kanál. potrubí-PPD315/150

ELEKTROMĚROVÝ ROZVADĚČ - umístěn na východní (uliční) fasádě

objektu - stávající - ČEZ Distribuce, a. s.

HLAVNÍ UZÁVĚR PLYNU - umístěn na západní fasádě objektu - stávající -

RETENČNÍ PLASTOVÁ NÁDRŽ o objemu 6 m³ k zadržení dešťové vody,

přepad vyveden do stávajícího jednotného kanalizačního systému



VYPRACOVAL:	ODPOVĚDNÝ PROJEKTANT:	HGM projekt - Ing. Radim Váňal
ING. VAIGLER	ING. ORAVEC L.	PROJEKTOVÁ A INŽENÝRSKÁ FIRMA s.r.o. IČO: 08610881 TEL: +420 798 331 782 FAX: +420 798 331 782 www.hgmprojekt.cz
BUDOVA POLYTECHNIKY - ZŠ JAVORNÍK -		
INVESTOR:	MĚSTO JAVORNÍK	ČÁST PROJEKTU: C
nám. Svobody 134, 790 70 JAVORNÍK		
NAZEV VÝKRESU:	Č. PARÉ:	
C - SITUACNÍ VÝKRESY		
KOORDINAČNÍ SITUACNÍ VÝKRES	1:250	Č. V. 03