



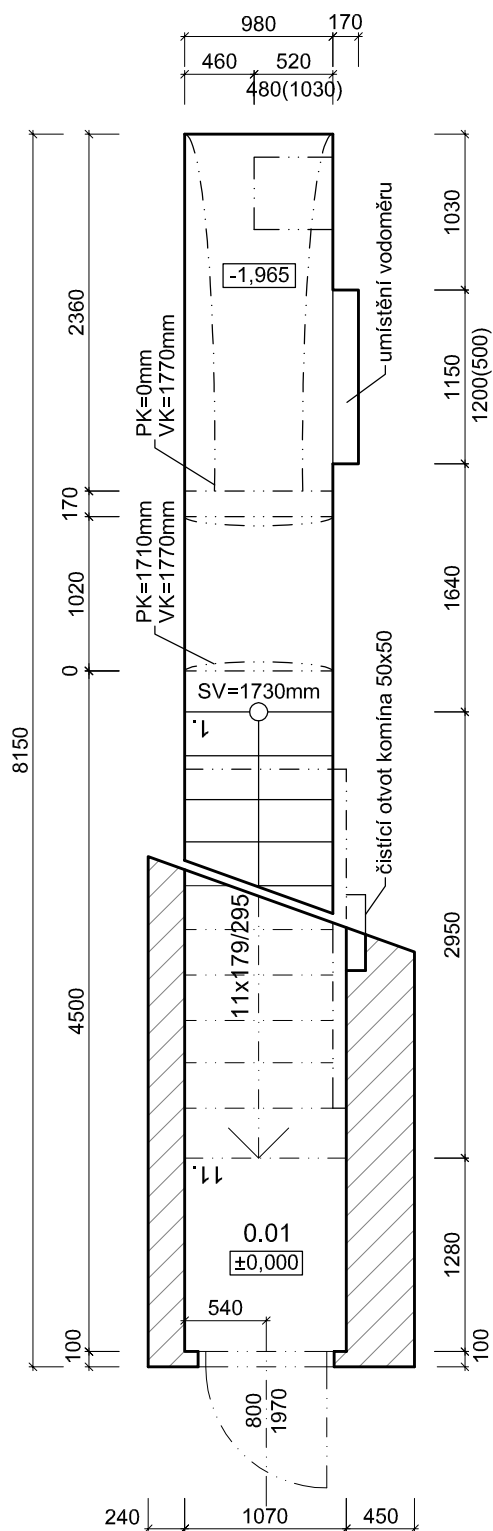


LEGENDA MÍSTNOSTÍ:

OZN.	ÚČEL MÍSTNOSTI	m ²	ÚPRAVA PODLAH	ÚPRAVY STĚN
0.01	CHODBA + SCHODY	8,13	KER.DLAŽBA/HLÍNA	KAMENNÉ ZDIVO

LEGENDA ZÁKLADNÍCH ÚDAJŮ:

ZASTAVĚNÁ PLOCHA OBJEKTU	:	195 m ²
PODLAHOVÁ PLOCHA 1S	:	8,13 m ²
PODLAHOVÁ PLOCHA 1NP	:	145,46 m ²
PODLAHOVÁ PLOCHA 2NP	:	152,12 m ²
PODLAHOVÁ PLOCHA 3NP	:	133,19 m ²
PODLAHOVÁ PLOCHA OBJEKTU CELKEM	:	438,9 m ²
OBESTAVĚNÝ PROSTOR OBJEKTU	:	cca 2137 m ³
ZASTAVĚNÁ PLOCHA SKLENÍKU	:	42 m ²
PODLAHOVÁ PLOCHA SKLENÍKU	:	36,37 m ²
OBESTAVĚNÝ PROSTOR SKLENÍKU	:	cca 108 m ³

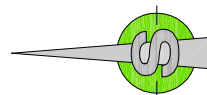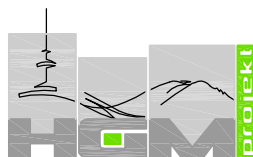

Č. PARÉ:

VYPRACOVAL:	ODPOVĚDNÝ PROJEKTANT:	HGM projekt - Ing. Radim Vaigl - projektční a inženýrská kancelář - UŽKA 626, 790 81 ČESKÁ VES IČO: 88510881 tel.: +420 776 331 745 email: hgm.projekt@gmail.com www.hgm-projekt.cz	
ING. VAIGL R.	ING. ORAVEC L.		
NÁZEV STAVBY:		DATUM:	10/2021
BUDOVA POLYTECHNIKY - ZŠ JAVORNÍK -		FORMÁT:	1xA4
		STUPEŇ:	ÚR+SP
INVESTOR:		ČÁST PROJEKTU: D.1.1b)	
MĚSTO JAVORNÍK nám. Svobody 134, 790 70 JAVORNÍK			
NÁZEV VÝKRESU:		MĚŘÍTKO	Č.V.
D.1.1b) - ARCHITEKTONICKO - STAVEBNÍ ŘEŠENÍ PŮDORYS 1S - STÁVAJÍCÍ STAV		1:50	01