


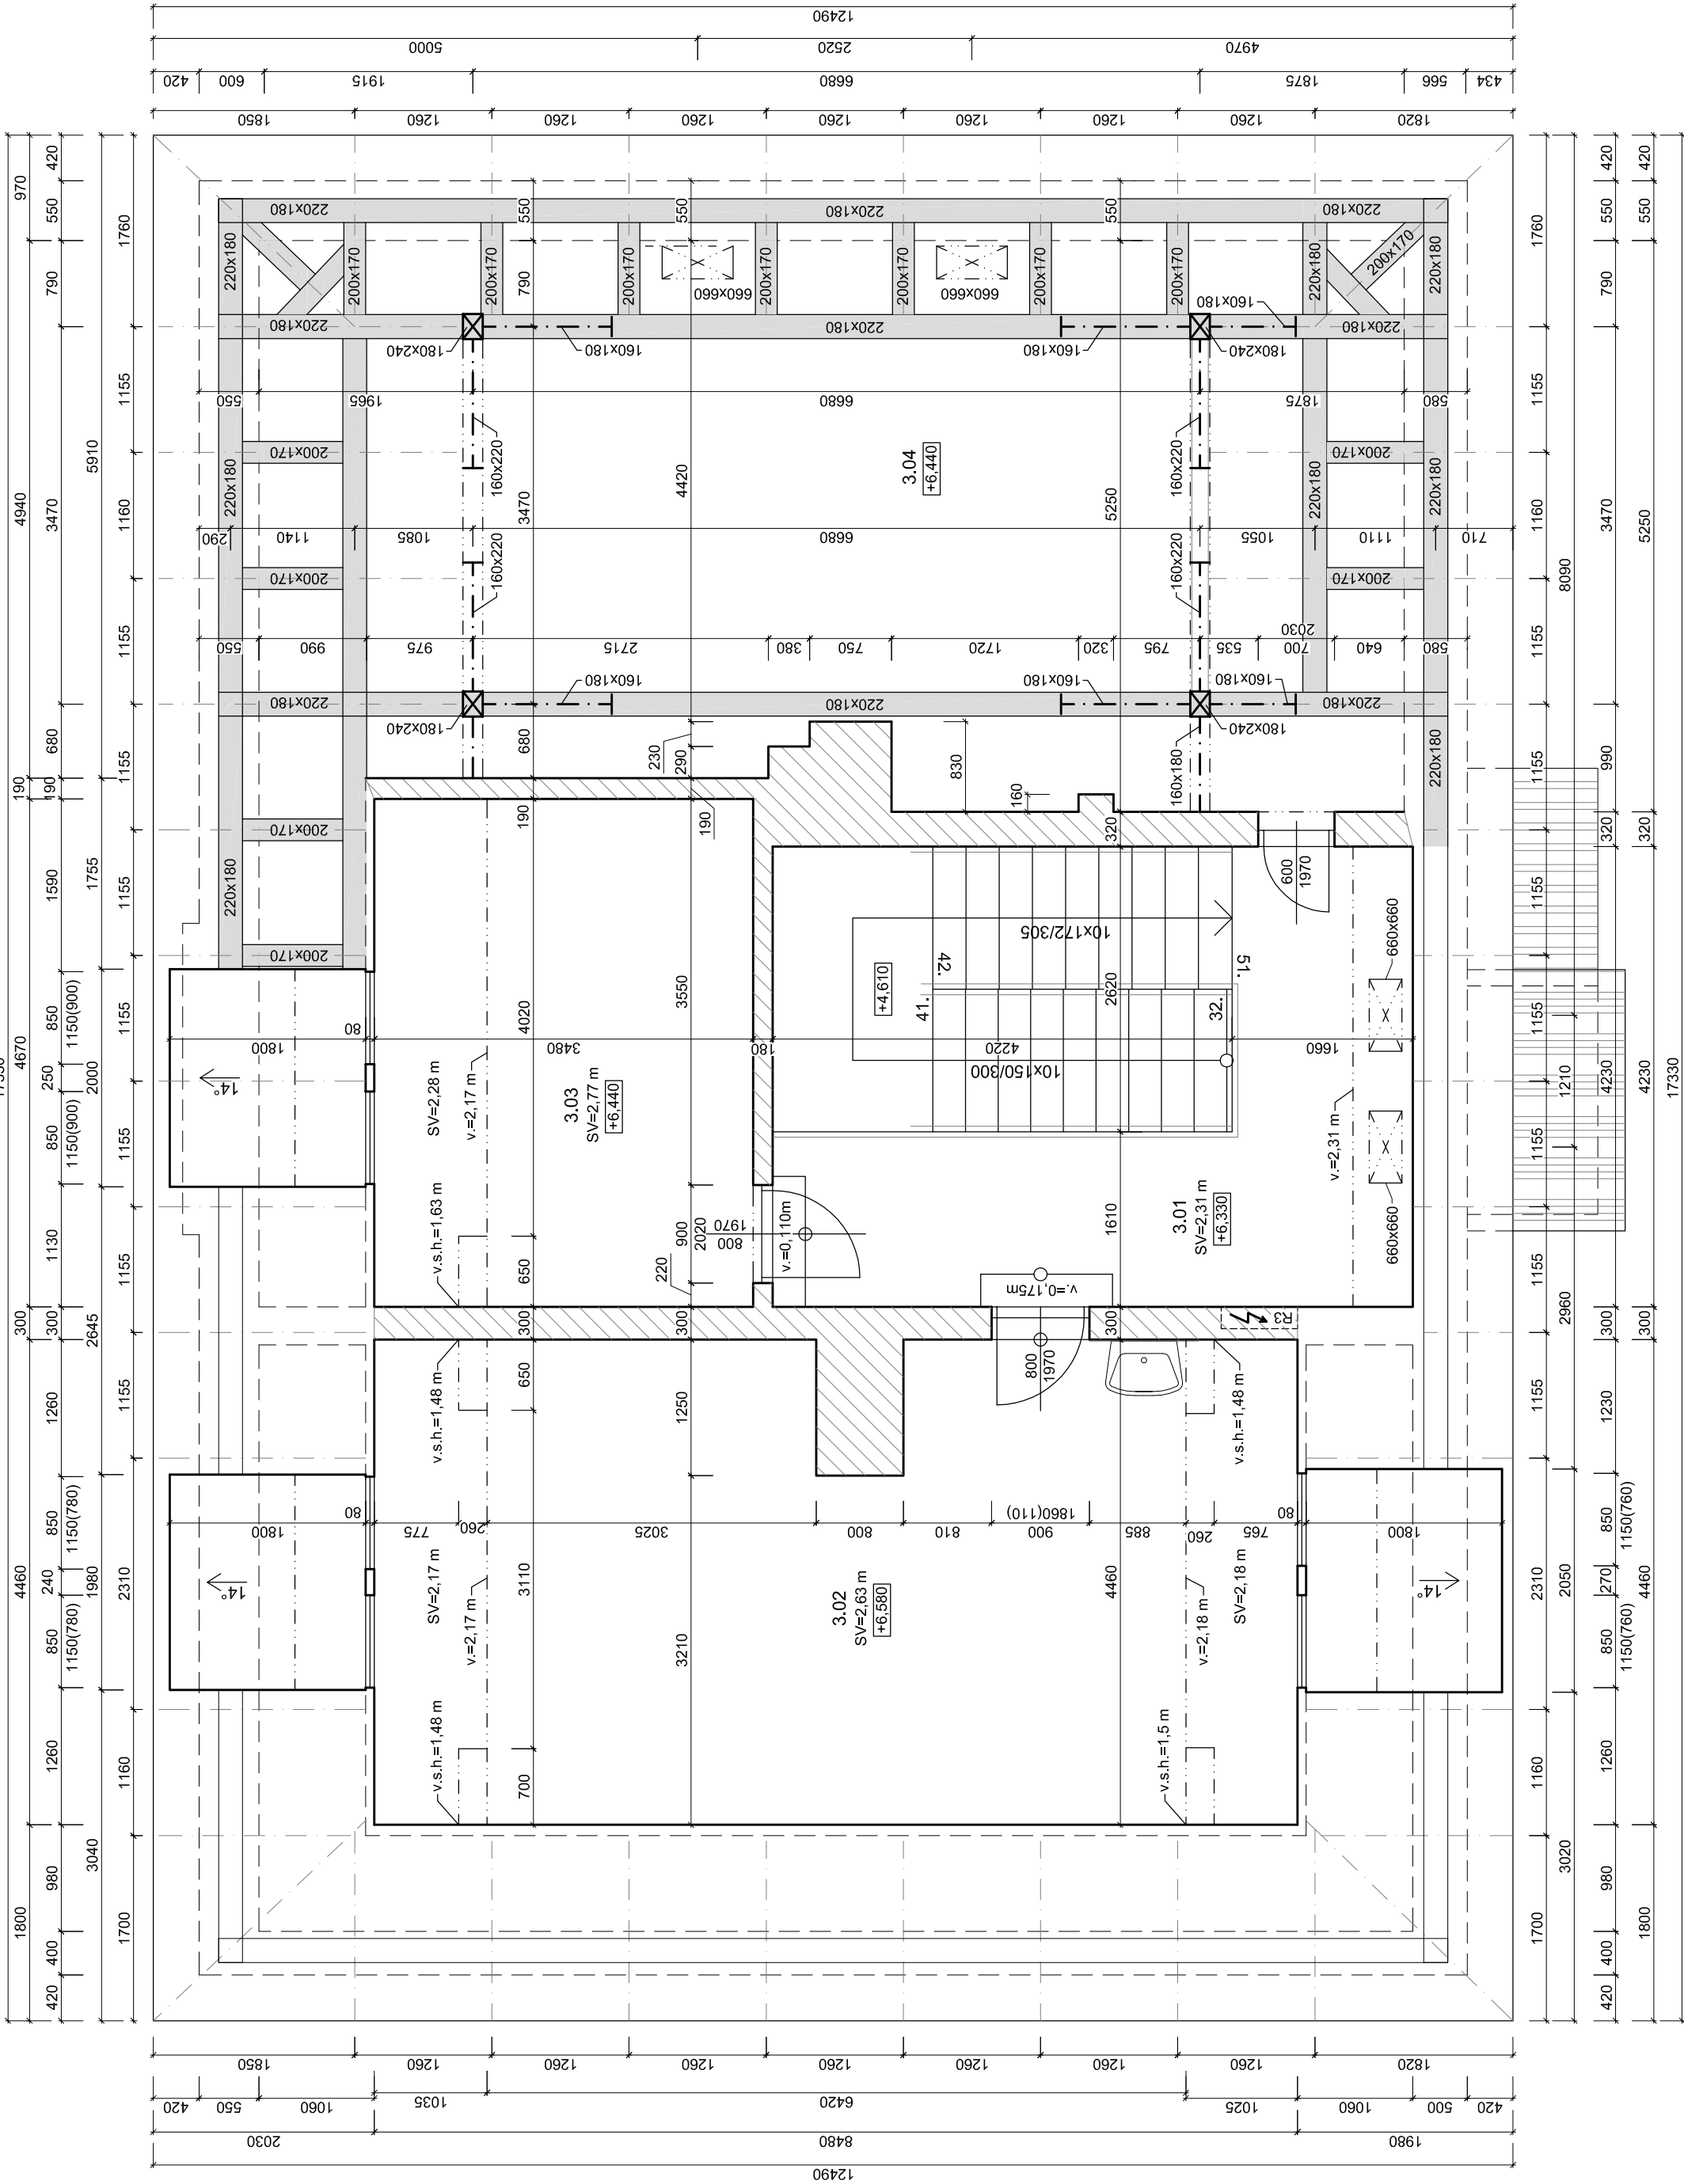


LEGENDA MÍSTNOSTÍ:

OZN.	ÚČEL MÍSTNOSTI	m²	ÚPRAVA PODLAH	ÚPRAVY STĚN
3.01	CHODBA + SCHODY	24,87	KERAM. DILAŽBA	OMÍTKA + MALBA
3.02	KLUBOVNA	37,09	PVC	OMÍTKA + MALBA
3.03	SKLAD	16,42	PVC	OMÍTKA + MALBA
3.04	PÚDA	54,81	CIHLY - PŮDOVKY	OMÍTKA

LEGENDA ZÁKLADNÍCH ÚDAJŮ:

ZASTAVĚNÁ PLOCHA OBJEKTU	:	195 m²
PODLAHOVÁ PLOCHA 1S	:	8,13 m²
PODLAHOVÁ PLOCHA 1NP	:	145,46 m²
PODLAHOVÁ PLOCHA 2NP	:	152,12 m²
PODLAHOVÁ PLOCHA 3NP	:	133,19 m²
PODLAHOVÁ PLOCHA OBJEKTU CELKEM	:	438,9 m²
OBESTAVĚNÝ PROSTOR OBJEKTU	:	cca 2137 m³
ZASTAVĚNÁ PLOCHA SKLENÍKU	:	42 m²
PODLAHOVÁ PLOCHA SKLENÍKU	:	36,37 m²
OBESTAVĚNÝ PROSTOR SKLENÍKU	:	cca 108 m³

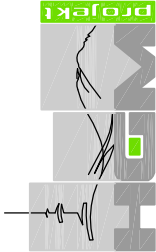

VYPRACOVAL:	ODPOVĚDNÝ PROJEKTANT:	Hlavní projekt - Ing. Radim Vašík Stavba objektu pro účely 1000 m² email: kyo.vask@projeck.cz www.hgpc-projekt.cz	
ING. VAŠÍK R.	ING. ORAVEC L.		
NÁZEV STAVBY:		DATUM:	10/2021
BUDOVA POLYTECHNIKY - ZŠ JAVORNÍK -		FORMÁT:	3x44
INVESTOR:		STUPEŇ:	ÚR+SP
MĚSTO JAVORNÍK nám. Svobody 134, 790 70 JAVORNÍK		ČÁST PROJEKTU, D.1.1b)	
NÁZEV VÝKRESU: PŮDORYS 3NP - STÁVAJÍCÍ STAV		MĚRÍTKO	Č.V.
		1:55	04