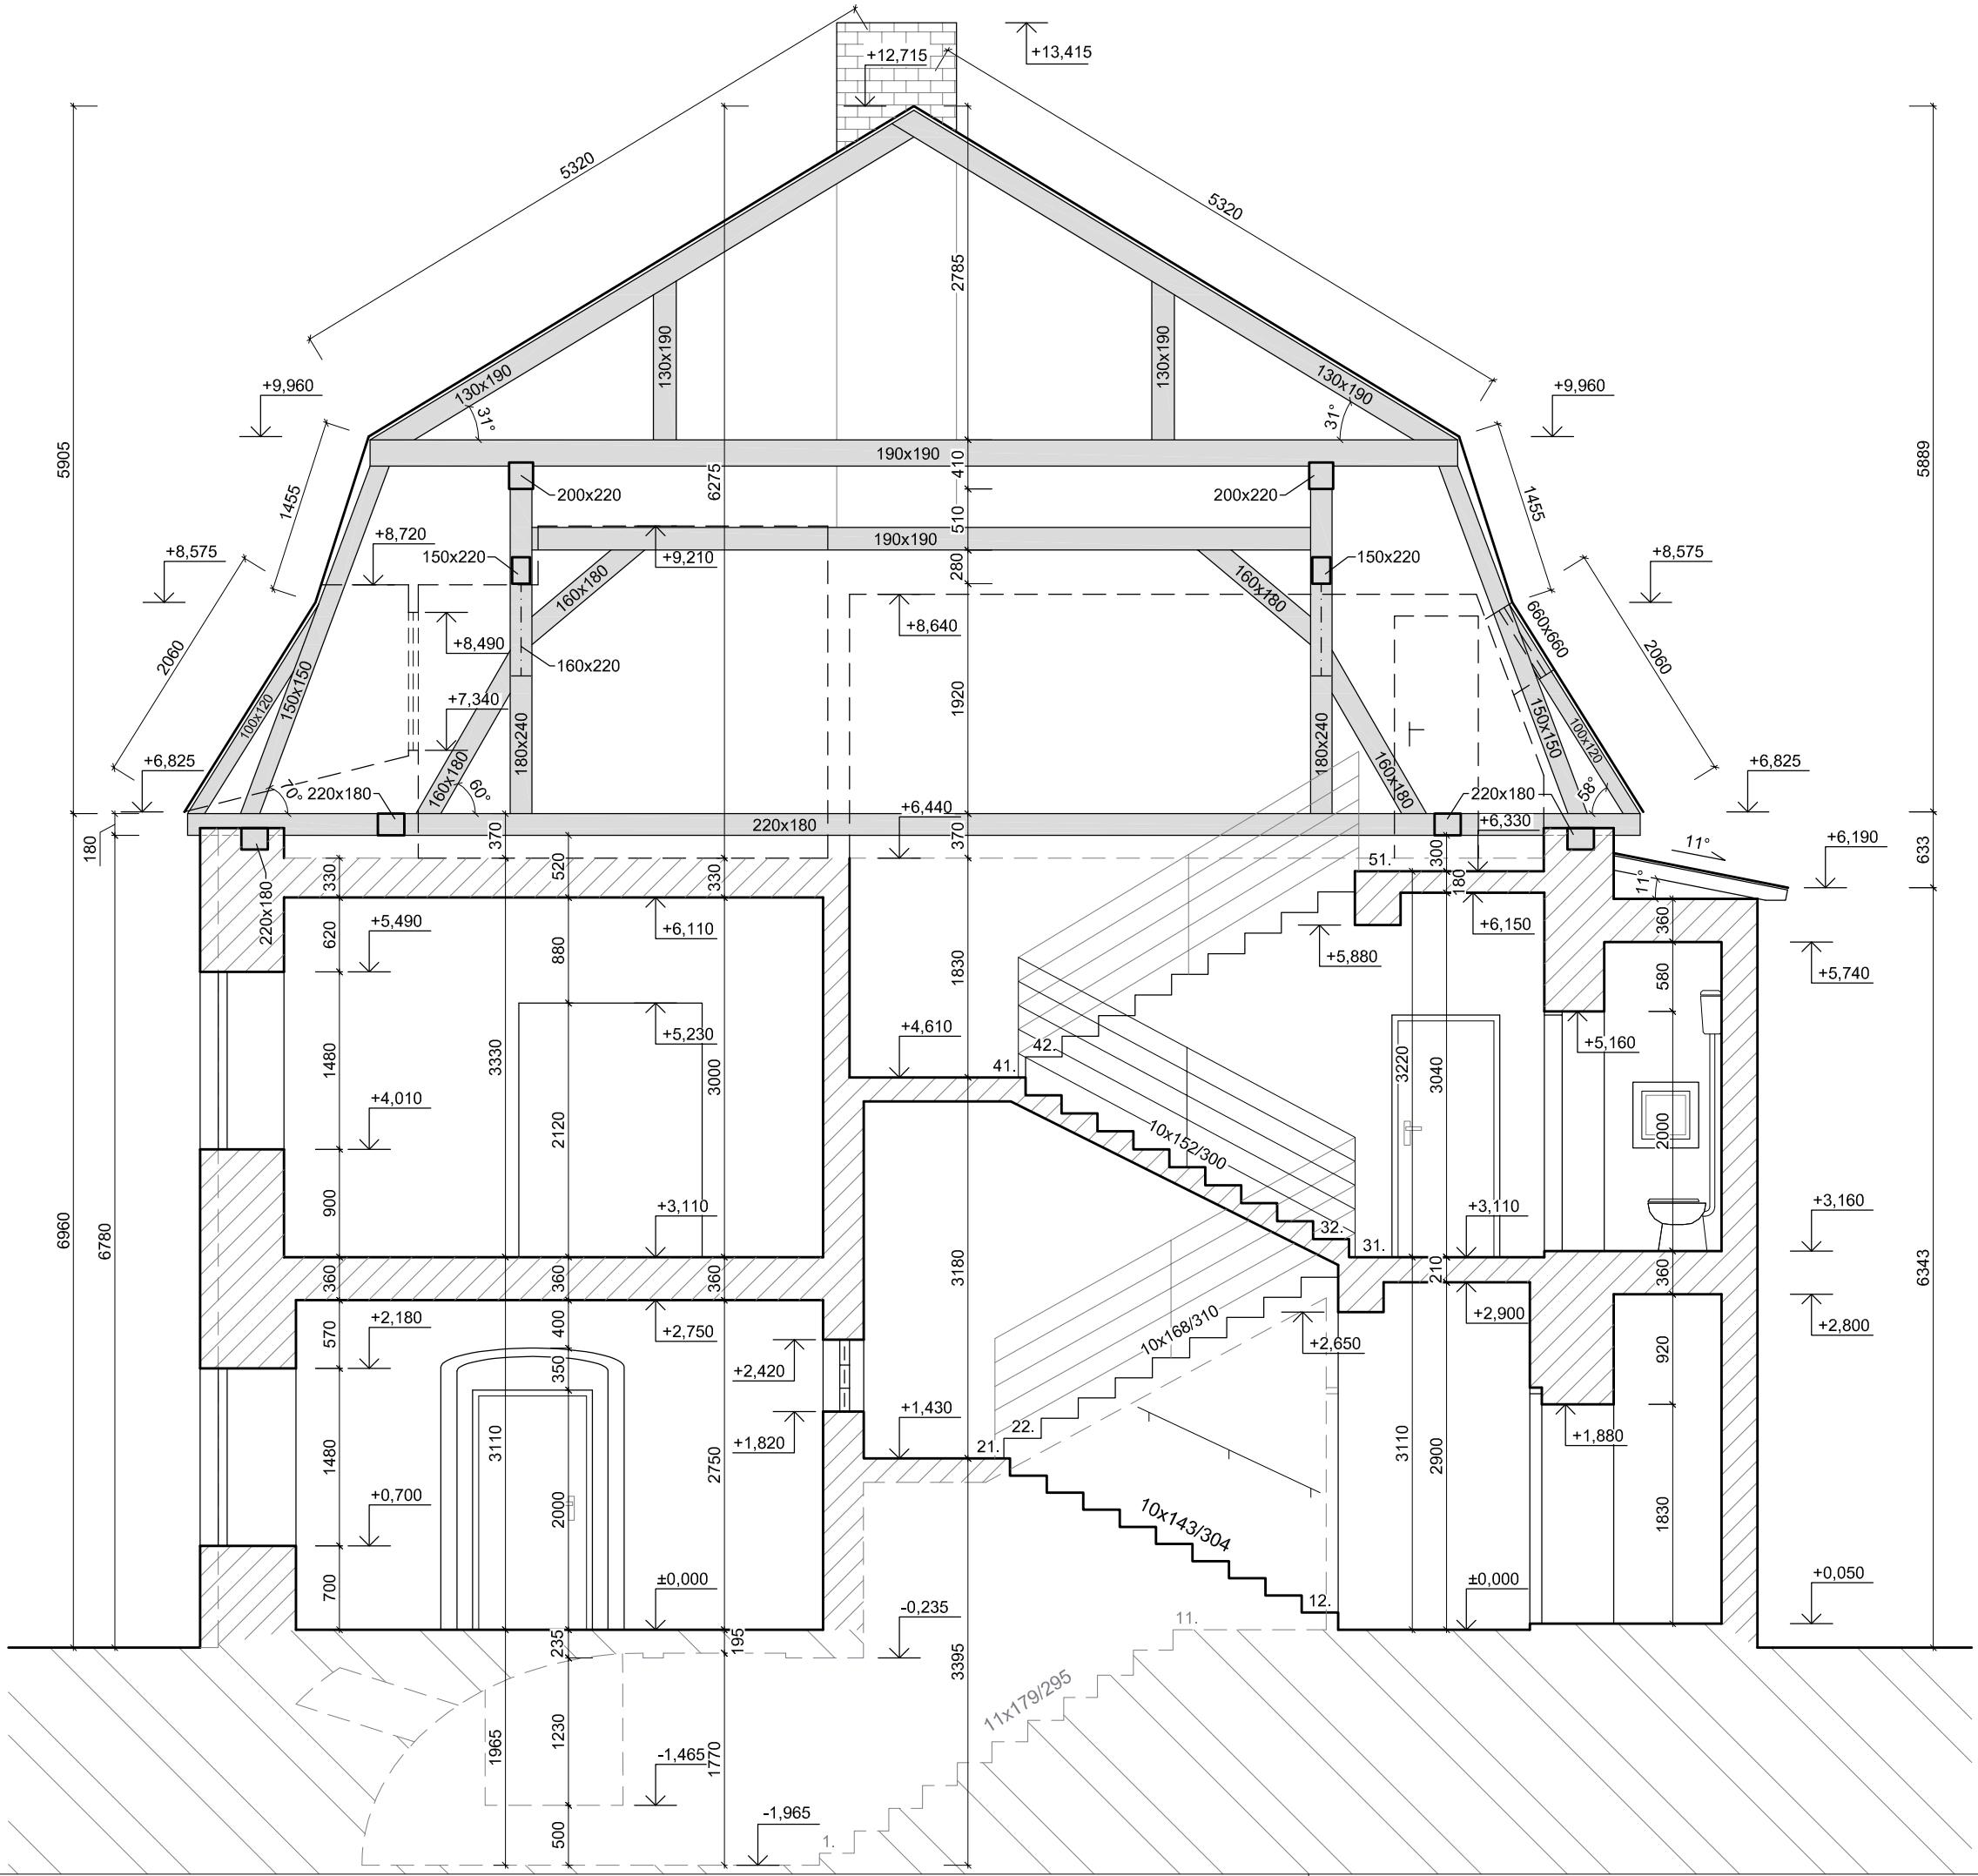

LEGENDA ZÁKLADNÍCH ÚDAJŮ:

ZASTAVĚNÁ PLOCHA OBJEKTU	:	195 m²
PODLAHOVÁ PLOCHA 1S	:	8,13 m²
PODLAHOVÁ PLOCHA 1NP	:	145,46 m²
PODLAHOVÁ PLOCHA 2NP	:	152,12 m²
PODLAHOVÁ PLOCHA 3NP	:	133,19 m²
PODLAHOVÁ PLOCHA OBJEKTU CELKEM	:	438,9 m²
OBESTAVĚNÝ PROSTOR OBJEKTU	:	cca 2137 m³
ZASTAVĚNÁ PLOCHA SKLENÍKU	:	42 m²
PODLAHOVÁ PLOCHA SKLENÍKU	:	36,37 m²
OBESTAVĚNÝ PROSTOR SKLENÍKU	:	cca 108 m³

Č.PARÉ:

VYPRACOVAL:	ODPOVĚDNÝ PROJEKTANT:	HGM projekt - Ing.Radim Vaigl - projekční a inženýrská kancelář - ÚZKÁ 626, 790 81 ČESKÁ VES IČO: 88510981 tel.:+420 776 331 745 email: hgm.projekt@gmail.com www.hgm-projekt.cz
ING.VAIGL R.	ING.ORAVEC L.	

NÁZEV STAVBY:

BUDOVA POLYTECHNIKY
- ZŠ JAVORNÍK -

INVESTOR:

MĚSTO JAVORNÍK
nám. Svobody 134, 790 70 JAVORNÍK

DATUM:	10/2021
FORMÁT:	2xA4
STUPEŇ:	ÚR+SP
ČÁST PROJEKTU:	D.1.1b)

NÁZEV VÝKRESU:

D.1.1b) - ARCHITEKTONICKO - STAVEBNÍ ŘEŠENÍ
VZOROVÝ PŘÍČNÝ ŘEZ - S.S.

MĚŘÍTKO	Č.V.
1:50	06