




POHLED ZÁPADNÍ :

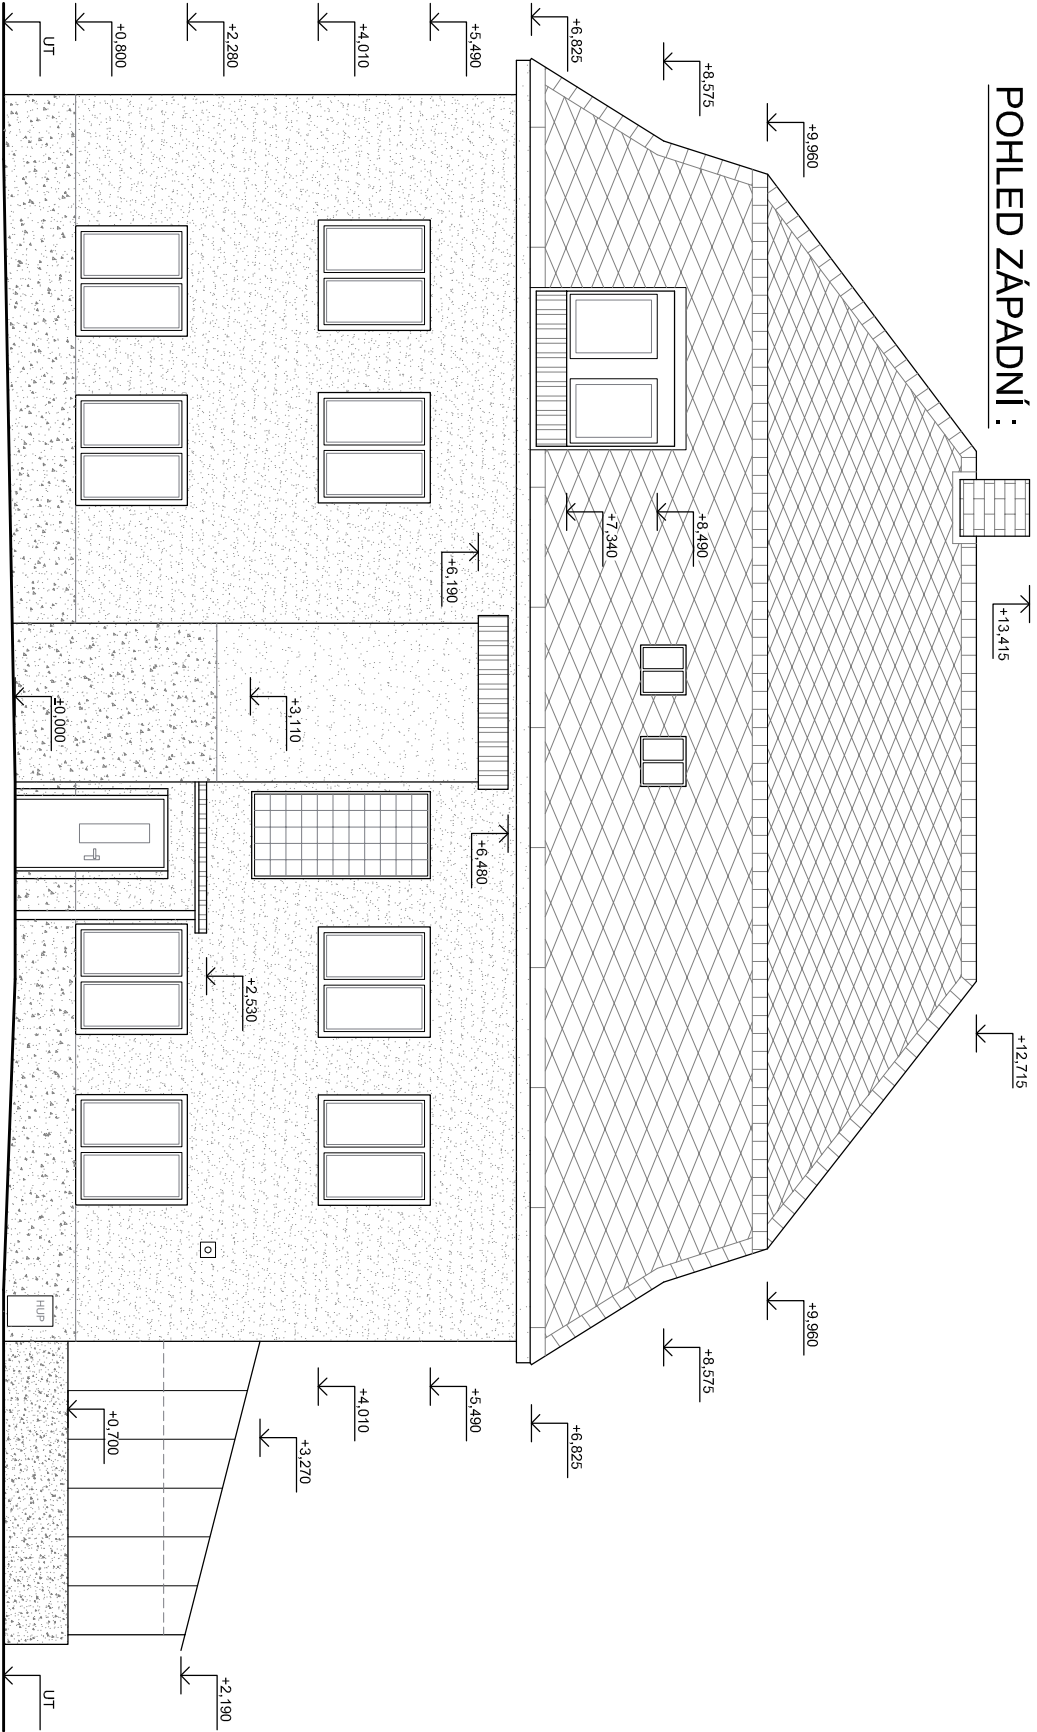

POHLED JIŽNÍ :

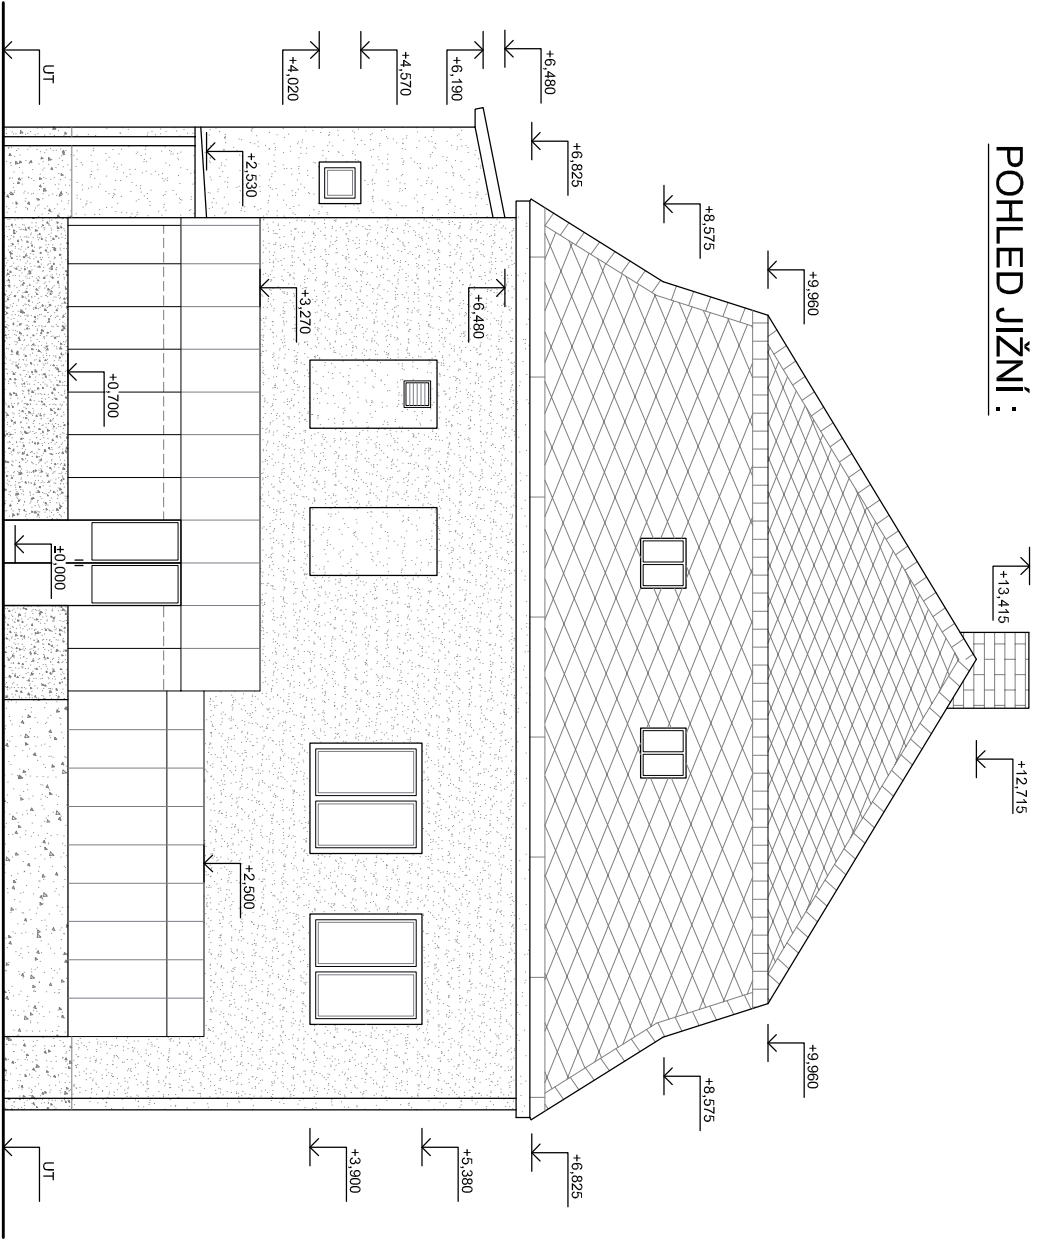


POHLED VÝCHODNÍ :

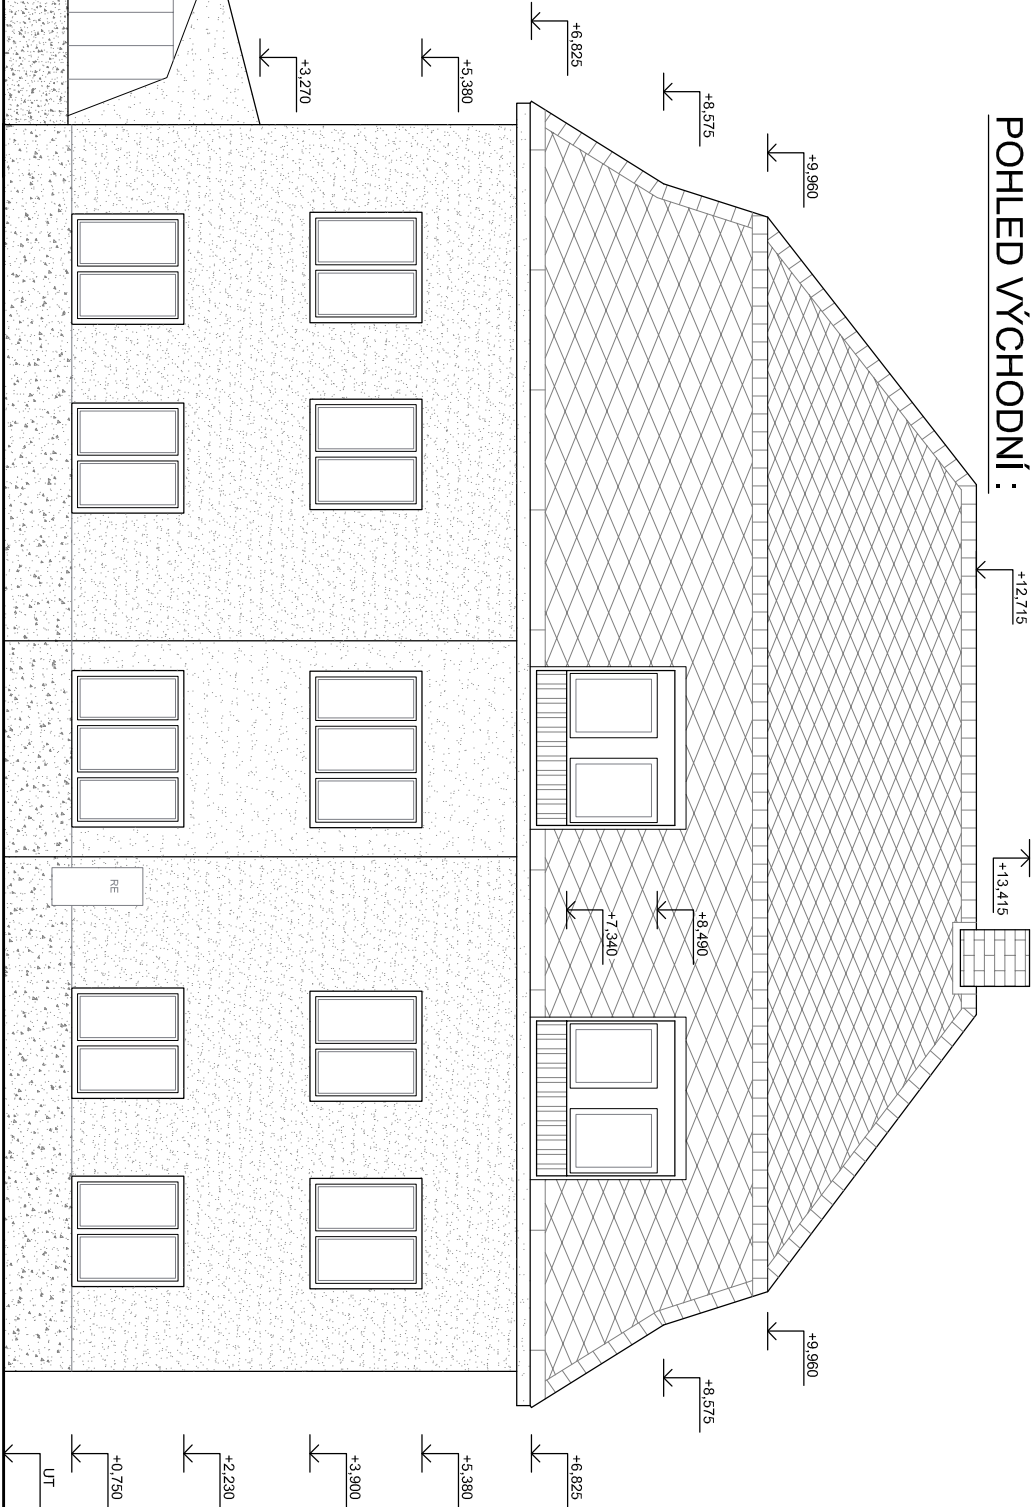

LEGENDA ZÁKLADNÍCH ÚDAJŮ:

ZASTAVĚNÁ PLOCHA OBJEKTU	:	195 m²
PODLAHOVÁ PLOCHA 1S	:	8,13 m²
PODLAHOVÁ PLOCHA 1NP	:	145,46 m²
PODLAHOVÁ PLOCHA 2NP	:	152,12 m²
PODLAHOVÁ PLOCHA 3NP	:	133,19 m²
PODLAHOVÁ PLOCHA OBJEKTU CELKEM	:	438,9 m²
OBESTAVĚNÝ PROSTOR OBJEKTU	:	cca 2137 m³
ZASTAVĚNÁ PLOCHA SKLENÍKU	:	42 m²
PODLAHOVÁ PLOCHA SKLENÍKU	:	36,37 m²
OBESTAVĚNÝ PROSTOR SKLENÍKU	:	cca 108 m³

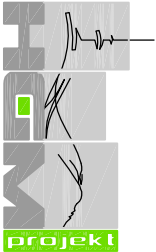

Č. PŘÍK.:

VYPRACOVAL:	ODPOVĚDNÝ PROJEKTANT:	HGM projekt - Ing. Radka Váňá
ING. VAIGLER	ING. ORAVEC L.	PROJEKTOVATEL A INŽENÝRSKÁ KANCELÁŘ
		UDÁVA KOTU 790 SÍ ČESKÁ VRS
		ILUSTRACE 790 SÍ ČESKÁ VRS
		PROJEKTANT
		www.hgm-projekt.cz
MAŽEV STAVBY:		DATUM:
BUDOVA POLYTECHNIKY		10/2021
- ZŠ JAVORNÍK -		FORMÁT:
		2x4
INVESTOR:		STUPEŇ:
MĚSTO JAVORNÍK		ÚR+SP
nám. Svobody 134, 790 70 JAVORNÍK		ČÁST
		PROJEKTU: D. 1.1b)
MAŽEV VÝKRESU:		MĚŘÍTKO
D. 1.1b) - ARCHITEKTONICKO - STAVEBNÍ ŘEŠENÍ		1:100
POHLEDY - STÁVAJÍCÍ STAV		Č. V.
		07