

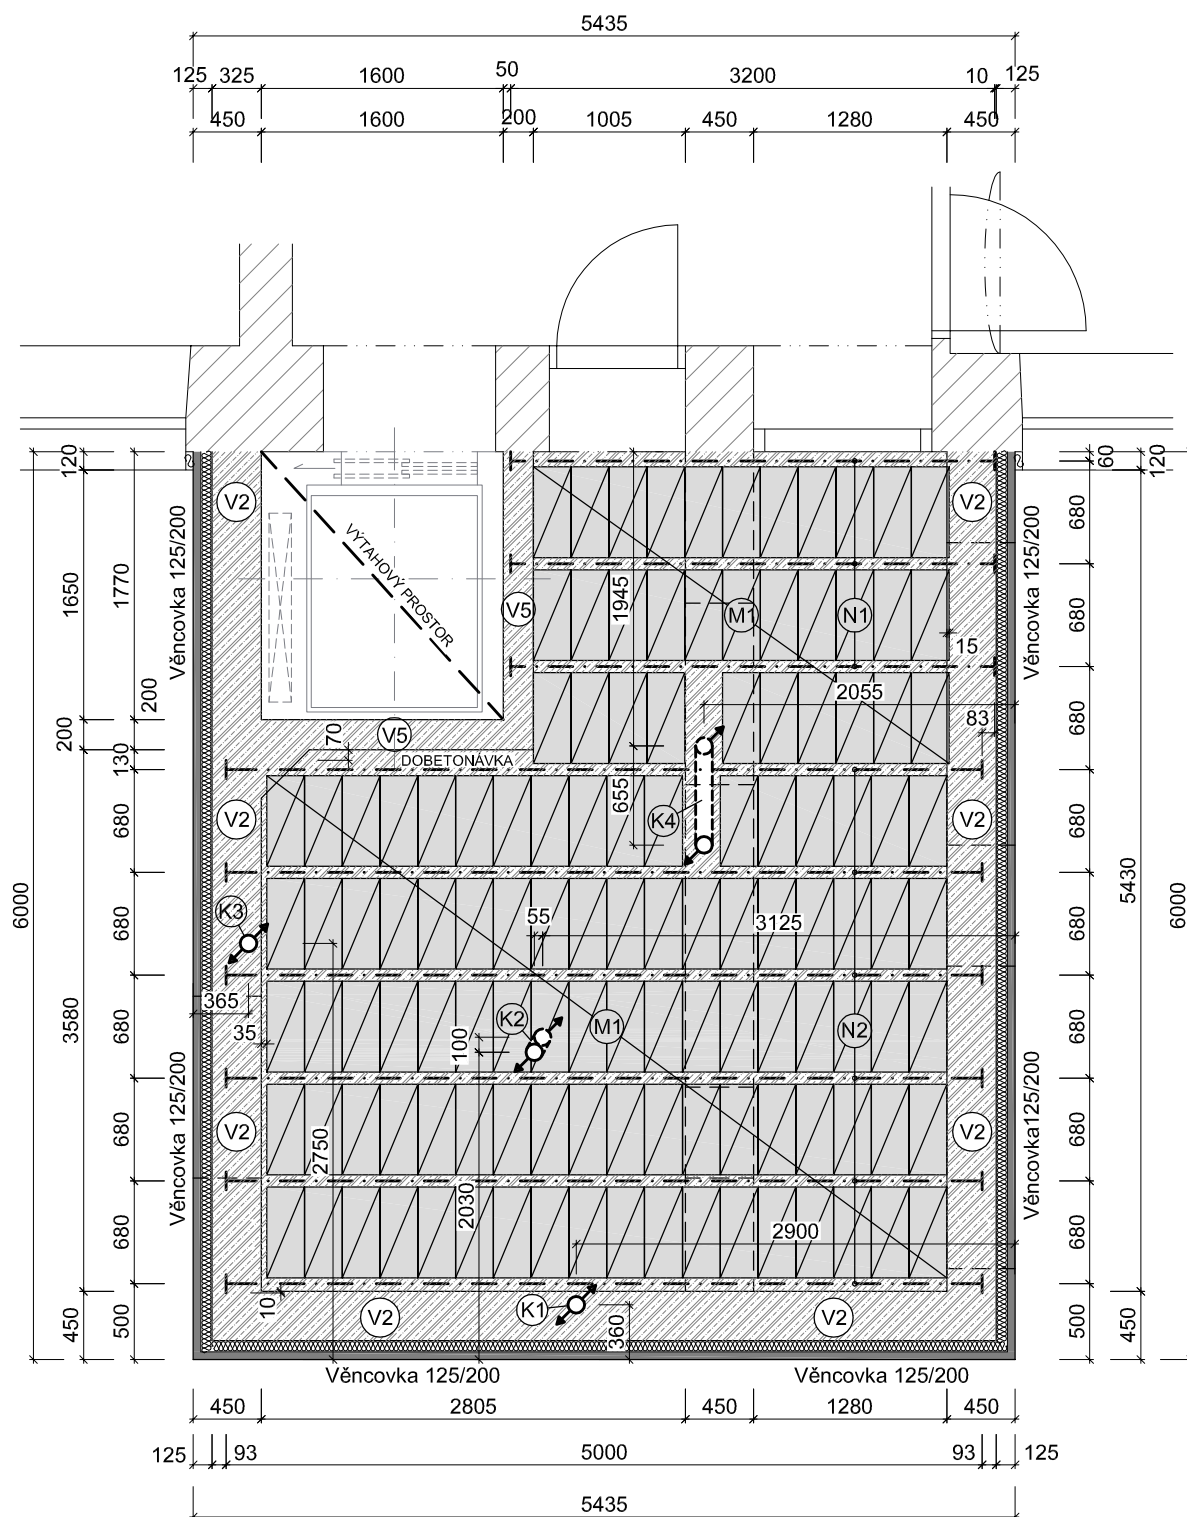


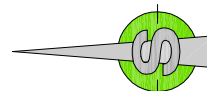

LEGENDA STROPU NAD 1NP:

- (N1)** PŘÍHRADOVÝ ŽB NOSNÍK - délka: 3200 mm - 3 ks
Rozměr beton. trámce 120x40 mm, výška 205 mm
- (N2)** PŘÍHRADOVÝ ŽB NOSNÍK - délka: 5000 mm - 6 ks
Rozměr beton. trámce 120x40 mm, výška 205 mm
- (M1)** STROPNÍ VLOŽKA Z PÓROBETONU, výšky 200 mm
NORMALIZOVANÁ PEVNOST PRVKU $f_b=2,8 \text{ N/mm}^2$
rozměr vložky: 600x250x200 mm, počet kusů: 121 ks
- (V2)** ŽB ZTUŽUJÍCÍ VĚNEC - STROPNÍ
MONOLITICKÝ ŽB VĚNEC 325x200 mm
4x ØR12 + ØR6 à 200 mm + C20/25 XC1
+ ZATEPLENÁ VĚNCOVÁ TVÁRNICE 125/200
- (V5)** ŽB ZTUŽUJÍCÍ VĚNEC - STROPNÍ - ŠACHTA
MONOLITICKÝ ŽB VĚNEC 200x200 mm
4x ØR12 + ØR6 à 2000 mm + C20/25 XC1

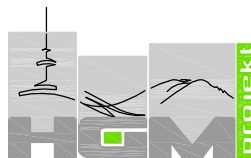

Č. PARÉ:

VYPRACOVAL:	ODPOVĚDNÝ PROJEKTANT:	HGM projekt - Ing. Radim Valgř - - projekční a inženýrská kancelář - UŽKA 626, 790 81 ČESKÁ VES IČO: 38510981 tel.: +420 776 331 745 email: hgm.projekt@gmail.com www.hgm-projekt.cz	
ING. VAIGL R.	ING. ORAVEC L.		
NÁZEV STAVBY:		DATUM:	10/2021
BUDOVA POLYTECHNIKY - ZŠ JAVORNÍK -		FORMÁT:	1xA4
		STUPEŇ:	ÚR+SP
INVESTOR:		ČÁST PROJEKTU:	D.1.1b)
MĚSTO JAVORNÍK IČO: 00302708 nám. Svobody 134, 790 70 JAVORNÍK		MĚŘÍTKO	Č.V.
NÁZEV VÝKRESU:		1:50	12
D.1.1b) - ARCHITEKTONICKO - STAVEBNÍ ŘEŠENÍ PŮDORYS STROPU NAD 1NP - N.S.			