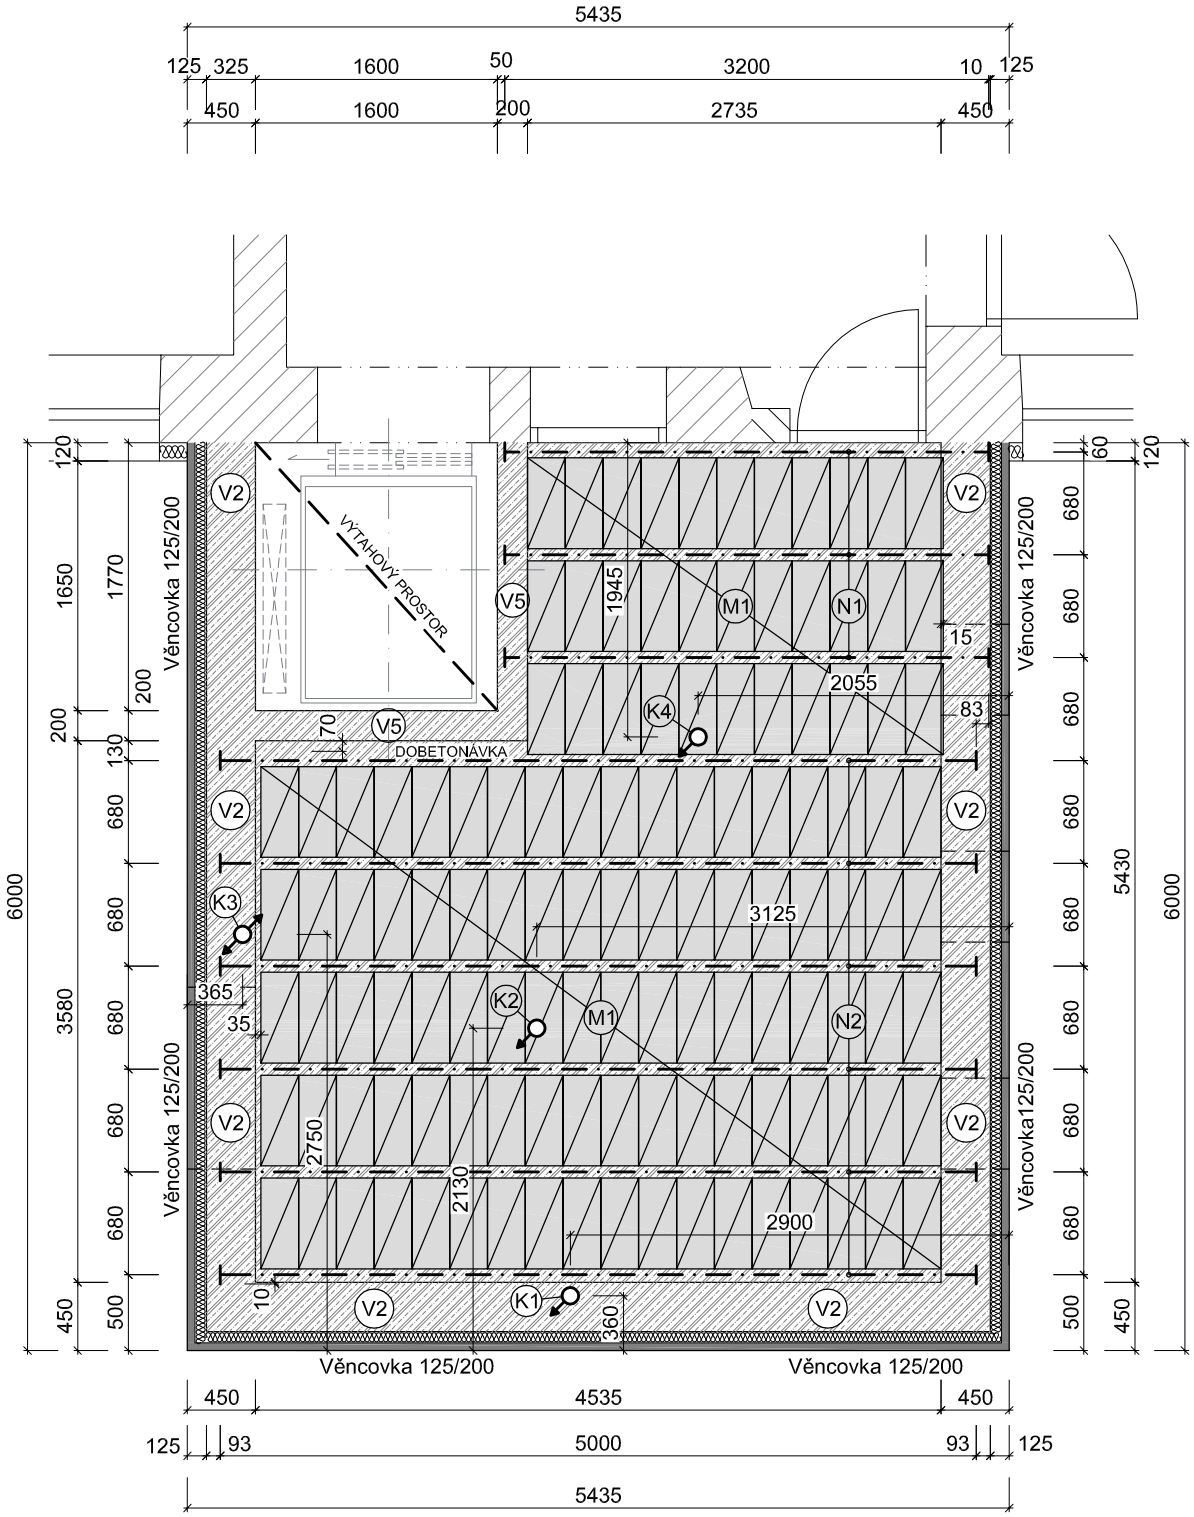

LEGENDA STROPU NAD 2NP:

N1 PŘÍHRADOVÝ ŽB NOSNÍK - délka: 3200 mm - 3 ks
Rozměr beton. trámce 120x40 mm, výška 205 mm

N2 PŘÍHRADOVÝ ŽB NOSNÍK - délka: 5000 mm - 6 ks
Rozměr beton. trámce 120x40 mm, výška 205 mm

M1 STROPNÍ VLOŽKA Z PÓROBETONU, výšky 200 mm
NORMALIZOVANÁ PEVNOST PRVKU fb=2,8 N/mm²
rozměr vložky: 600x250x200 mm, počet kusů: 123 ks

V2 ŽB ZTUŽUJÍCÍ VĚNEC - STROPNÍ
MONOLITICKÝ ŽB VĚNEC 325x200 mm
4x ØR12 + ØR6 ā 200 mm + C20/25 XC1
+ ZATEPLENÁ VĚNCOVÁ TVÁRNICE 125/200

V5 ŽB ZTUŽUJÍCÍ VĚNEC - STROPNÍ - ŠACHTA
MONOLITICKÝ ŽB VĚNEC 200x200 mm
4x ØR12 + ØR6 ā 2000 mm + C20/25 XC1

Č.PARÉ:

VYPRACOVAL:	ODPOVĚDNÝ PROJEKTANT:	HGM projekt - Ing.Radim Valgl - projekční a inženýrská kancelář - ÚZKÁ 626, 790 81 ČESKÁ VES IČO: 88510981 tel.:+420 776 331 745 email: hgm.projekt@gmail.com www.hgm-projekt.cz
ING.VAIGL R.	ING.ORAVEC L.	

NÁZEV STAVBY:
BUDOVA POLYTECHNIKY
- ZŠ JAVORNÍK -

INVESTOR:
MĚSTO JAVORNÍK IČO: 00302708
nám. Svobody 134, 790 70 JAVORNÍK

DATUM:	10/2021
FORMÁT:	1xA4
STUPEŇ:	ÚR+SP
ČÁST PROJEKTU:	D.1.1b)

NÁZEV VÝKRESU:
D.1.1b) - ARCHITEKTONICKO - STAVEBNÍ ŘEŠENÍ
PŮDORYS STROPU NAD 2NP - N.S.

MĚŘÍTKO	Č.V.
1:50	13