
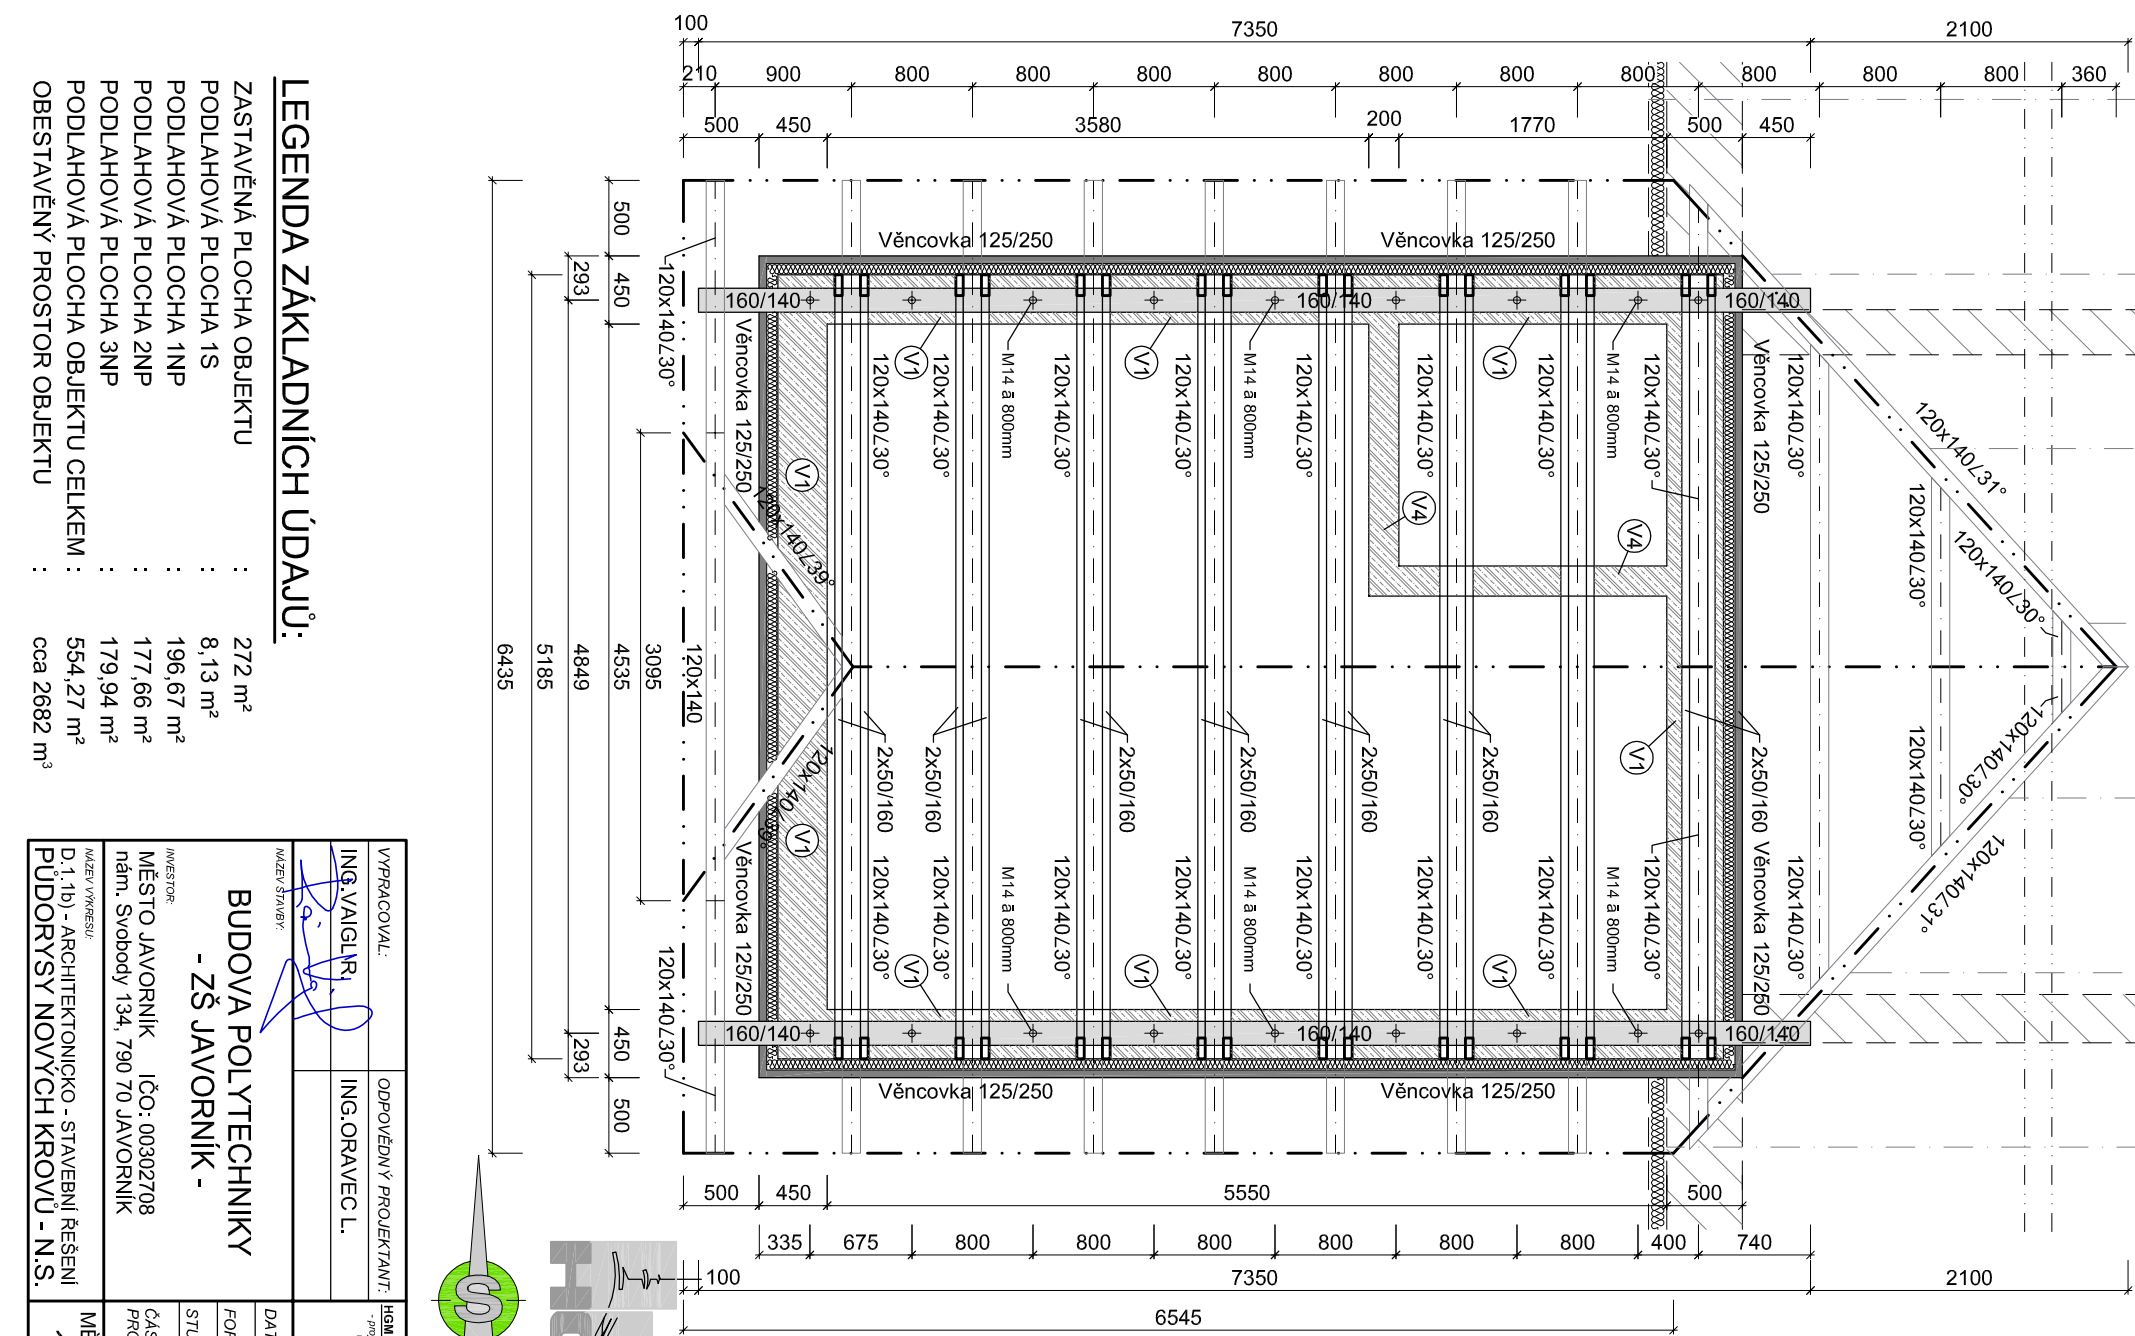


KROV TECHNICKÉHO ZÁZEMÍ

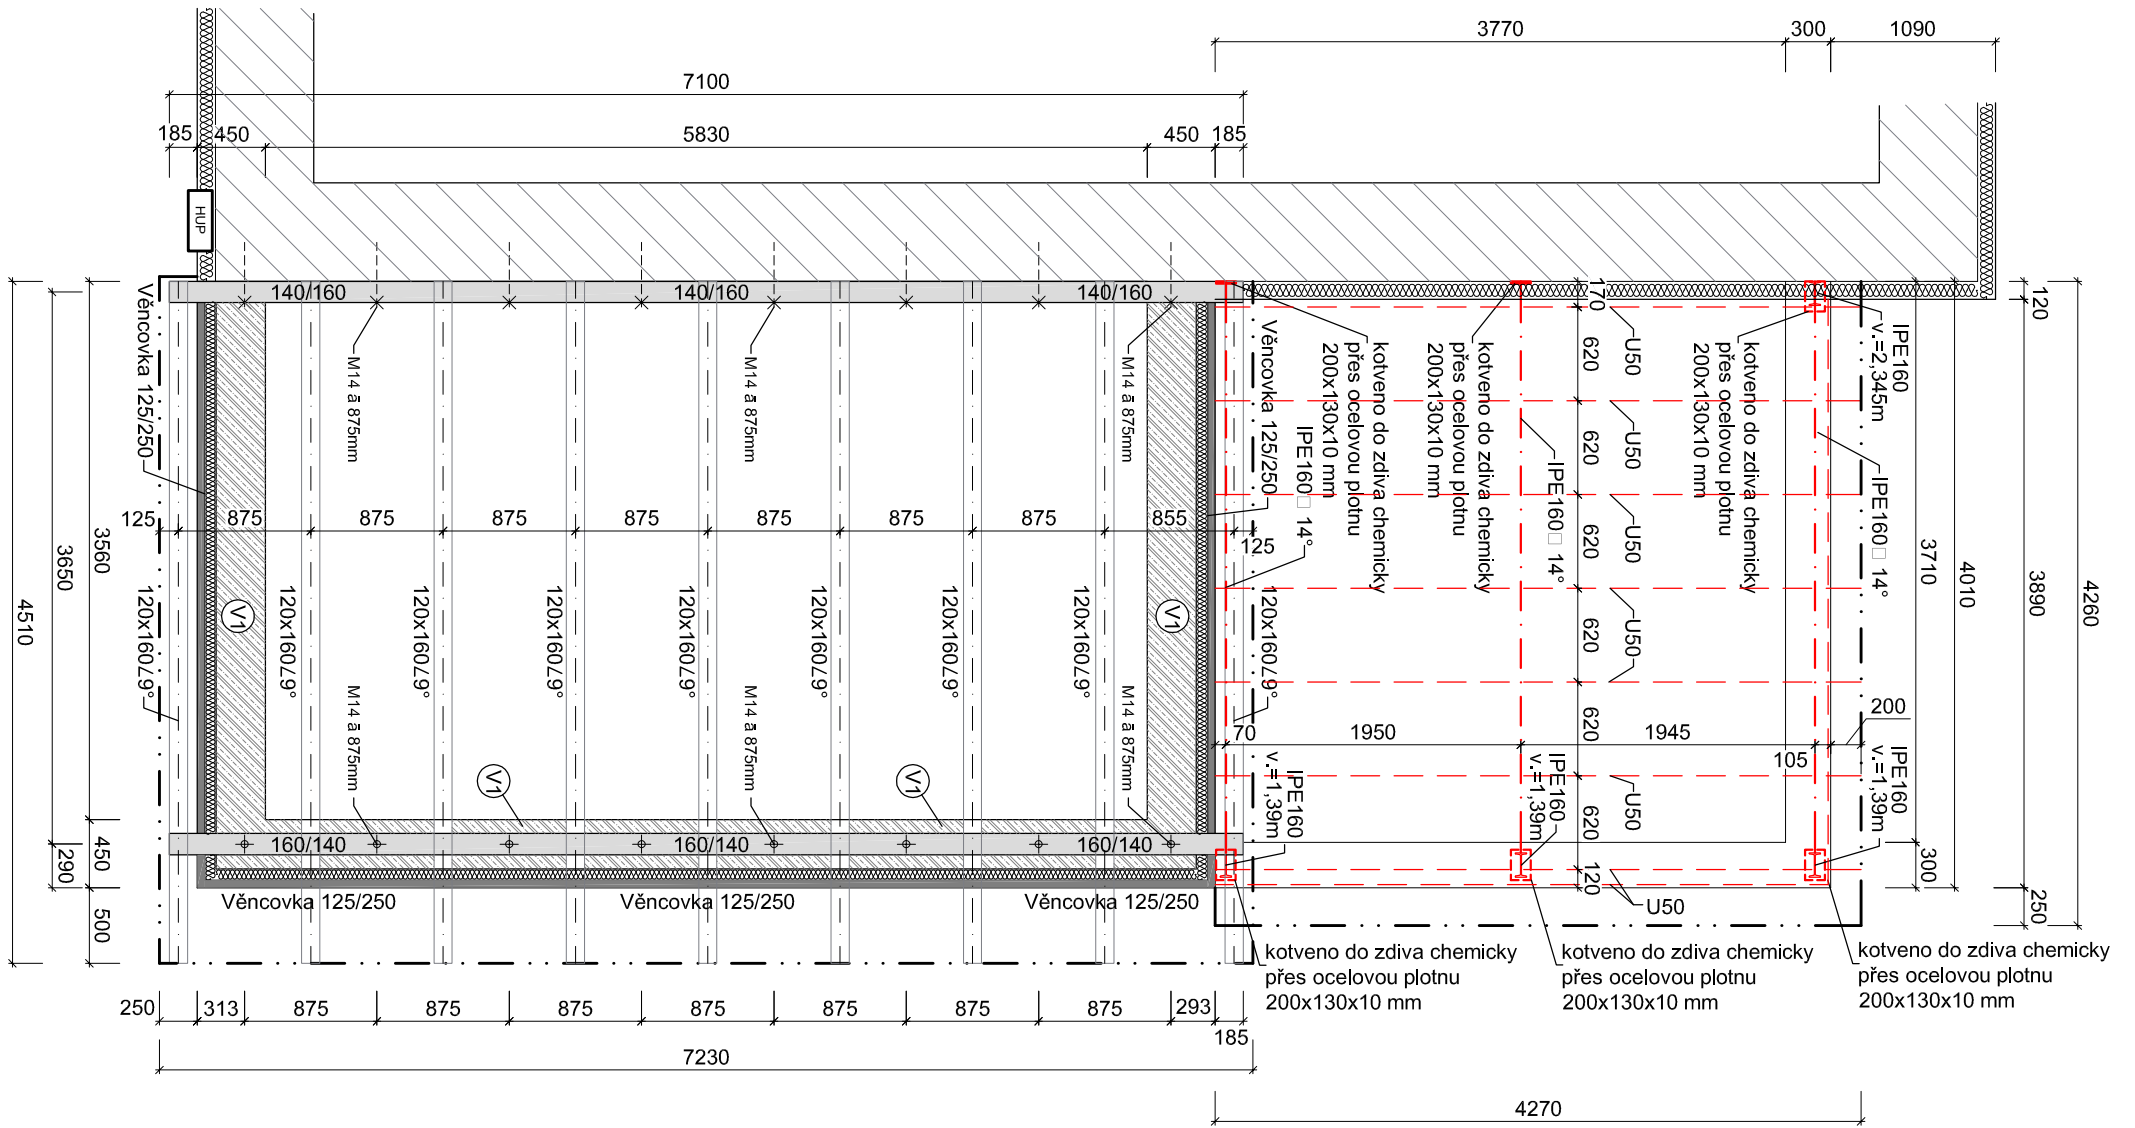

KROV SOCIÁLNÍHO ZÁZEMÍ

LEGENDA ZÁKLADNÍCH ÚDAJŮ:

ZASTAVĚNÁ PLOCHA OBJEKTU	: 272 m²
PODLAHOVÁ PLOCHA 1S	: 8,13 m²
PODLAHOVÁ PLOCHA 1NP	: 196,67 m²
PODLAHOVÁ PLOCHA 2NP	: 177,66 m²
PODLAHOVÁ PLOCHA 3NP	: 179,94 m²
PODLAHOVÁ PLOCHA OBJEKTU CELKEM	: 554,27 m²
OBESTAVĚNÝ PROSTOR OBJEKTU	: cca 2682 m³

VYPRACOVAL:	ODPOVĚDNÝ PROJEKTANT:	HGM projekt - Ing. Radim Vaňal
ING. VAIGLER	ING. ORAVEC L.	PROJEKTANT A STAVEBNÍ ZODPOVĚDNÝ
INVESTOR:	MÍSTO JAVORNIK	ČÍSLO: 00302708
PODLAHOVÁ PLOCHA 1NP	PODLAHOVÁ PLOCHA 2NP	PODLAHOVÁ PLOCHA 3NP
PODLAHOVÁ PLOCHA OBJEKTU CELKEM	OBESTAVĚNÝ PROSTOR OBJEKTU	cca 2682 m³
ČÁST PROJEKTU: D.1.1b)	MĚŘÍTKO: 1:50	Č. V. 17