




POHLED VÝCHODNÍ :

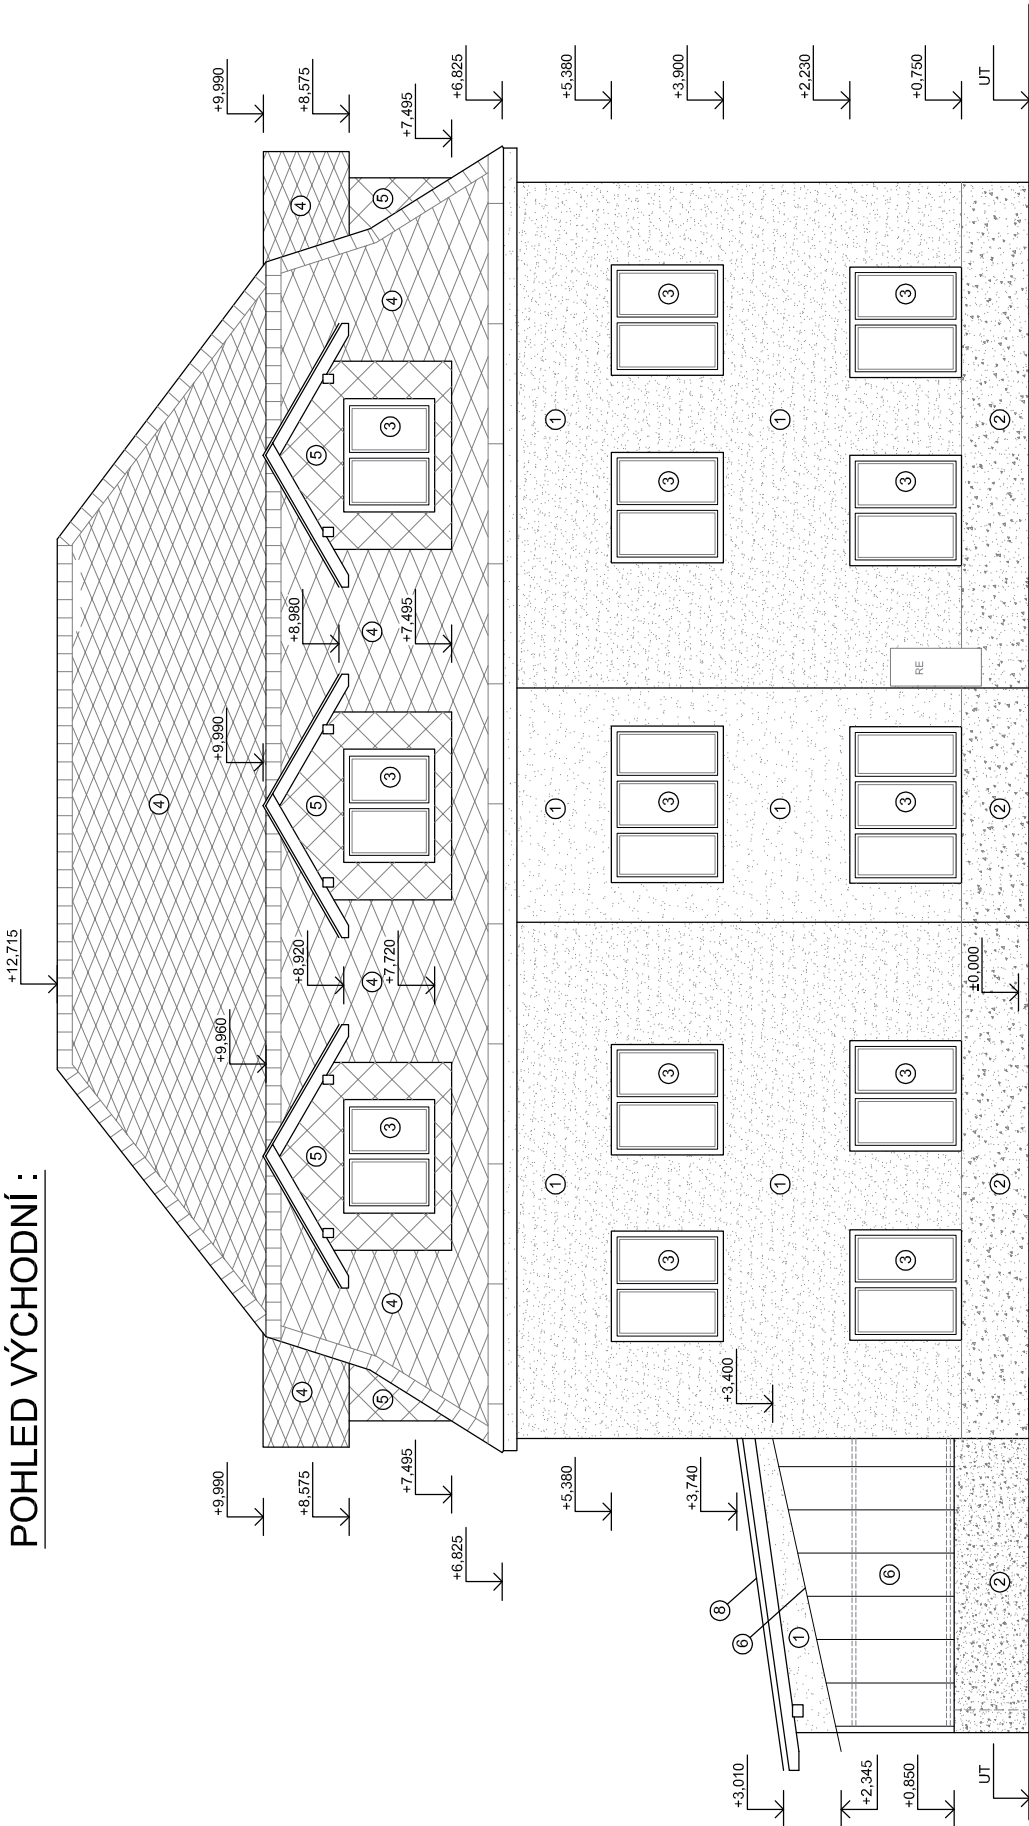

POHLED ZÁPADNÍ :

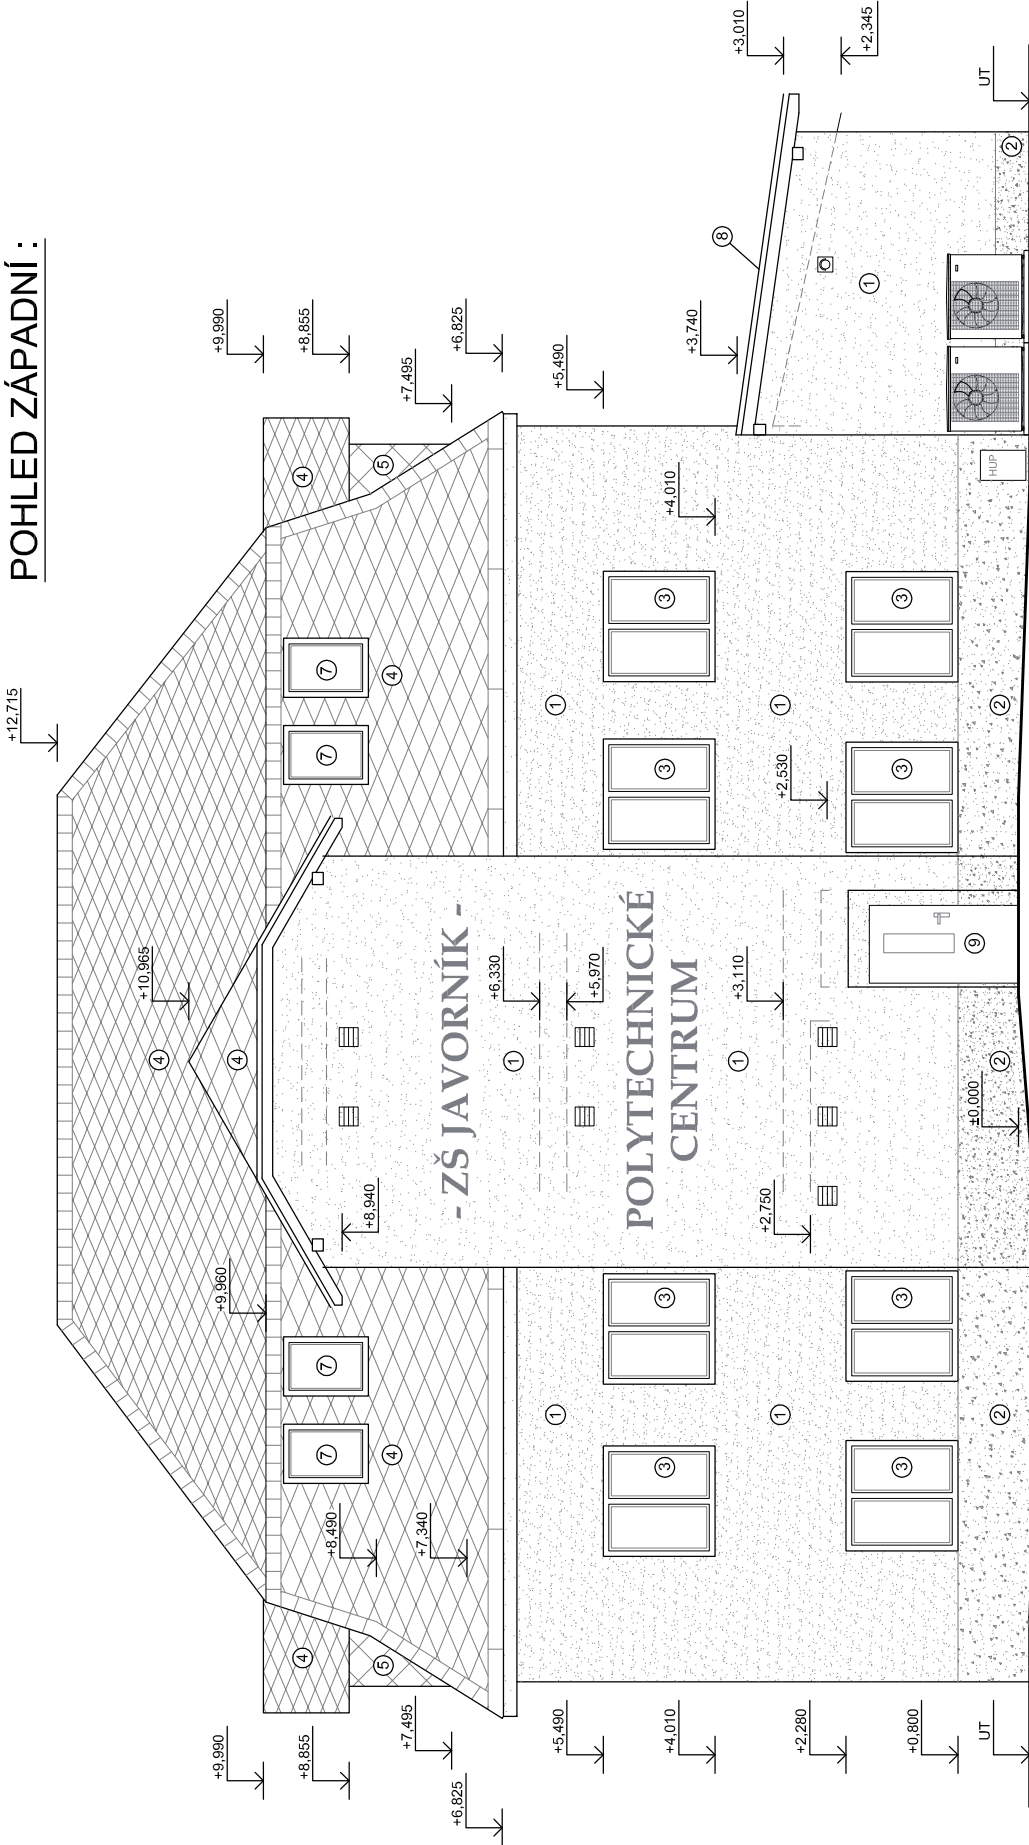

POHLED JIŽNÍ :

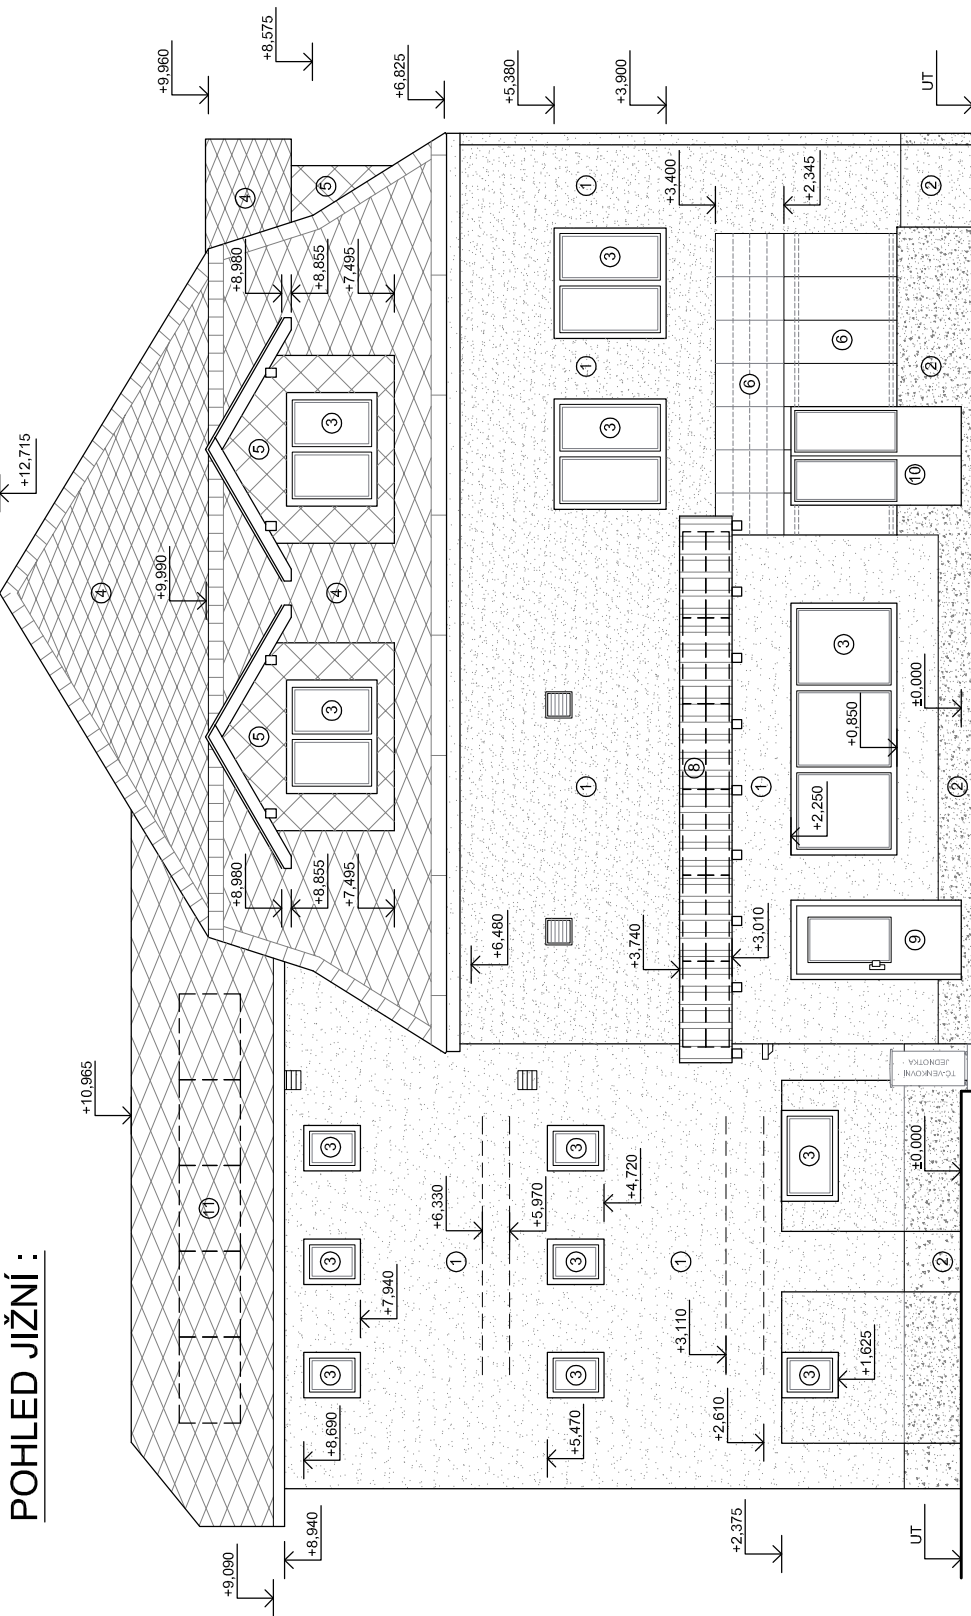

LEGENDA ZÁKLADNÍCH ÚDAJŮ:

ZASTAVĚNÁ PLOCHA OBJEKTU	:	272 m²
PODLAHOVÁ PLOCHA 1S	:	8,13 m²
PODLAHOVÁ PLOCHA 1NP	:	196,67 m²
PODLAHOVÁ PLOCHA 2NP	:	177,66 m²
PODLAHOVÁ PLOCHA 3NP	:	179,94 m²
PODLAHOVÁ PLOCHA OBJEKTU CELKEM	:	554,27 m²
OBESTAVĚNÝ PROSTOR OBJEKTU	:	cca 2682 m³

LEGENDA MATERIÁLŮ:

- 1 POVRCH NADSOKLOVÉ ČÁSTI - SILIKONSILIKÁTOVÁ SAMOČISTIČÍ FASÁDNÍ OMÍTKOVINA - BARVA SVĚTLÁ - KRÉMOVÁ
- 2 POVRCH PODSOKLOVÉ ČÁSTI - MOZAIKOVÁ OMÍTKOVINA - TMAVŠÍ ODSTÍN
- 3 DŘEVĚNÉ OKENNÍ VÝPLNĚ S IZOLAČNÍM TROJSKLEM - BARVA SVĚTLÁ - PŘÍRODNÍHO DŘEVA
- 4 VLÁKNOCEMENTOVÁ STŘEŠNÍ KRYTINA 400x400x4 mm - BARVA ČERNÁ
- 5 OBKLAD STĚN VIKÝŘŮ OBLOŽEN VLÁKNOCEMENTOVOU STŘEŠNÍ KRYTINOU 400x400x4 mm - BARVA ČERNÁ
- 6 SKLENĚNÁ VÝPLŇ SKLENÍKU - STĚNY I ZASTŘEŠNÍ - BARVA ČÍRÁ - KOVOVÉ PRVKY SKLENÍKU V BARVĚ ČERVENÉ
- 7 DŘEVĚNÉ STŘEŠNÍ OKNO 780x1180 mm - BARVA SVĚTLÁ - PŘÍRODNÍHO DŘEVA
- 8 STŘEŠNÍ KRYTINA PLECHOVÁ - FALCOVANÁ - BARVA ČERNÁ - S OSAZENÝMI FOTOVOLTAICKÝMI PANELEMI - 12 ks
- 9 DŘEVĚNÉ VSTUPNÍ DVEŘI VÝPLNĚ S IZOLAČNÍM TROJSKLEM - BARVA SVĚTLÁ - PŘÍRODNÍHO DŘEVA
- 10 KOVOVÉ VSTUPNÍ DVEŘE DO SKLENÍKU S JEDNODUCHÝM ZASKLENÍM - BARVA ČERVENÁ - SKLO ČÍRÉ
- 11 VLÁKNOCEMENTOVÁ STŘEŠNÍ KRYTINA 400x400x4 mm - BARVA ČERNÁ - S OSAZENÝMI FOTOVOLTAICKÝMI PANELEMI - 5 ks

Poznámky: - OKAPOVÝ SYSTÉM - POPLASTOVANÝ PLECHOVÝ SYSTÉM - BARVA ČERNÁ
- VIDITELNÉ DŘEVĚNÉ PRVKY KROVU OPATŘENY NÁTĚREM V HNĚDÉM ODSTÍNU
- VZHLED A ZPŮSOB OTEVÍRÁNÍ OKENNÍCH VÝPLNÍ SE PO JEJICH OBNOVĚ NEZMĚNÍ
- OKNA BUDOU VSAZENÁ max. 150 mm DO ŠPALETY
- KONKRÉTNÍ ODSTÍN FASÁDNÍ NÁTĚROVÉ HMOTY BUDE ODSOUHLASEN ZÁSTUPCEM ORGÁNU STÁTNÍ PAMÁTKOVÉ PÉČE PODLE PŘEDLOŽENÉHO VZORNÍKU A PODLE VZORKU NANESENÉHO NA OBNOVENOU FASÁDU. OSTRÉ HRANY BUDOU STRŽENY.



VYPRACOVAL:	ODPOVĚDNÝ PROJEKTANT:	HGM projekt - Ing. Radim Vala IČO: 888 008 1 IČZÚK: 134, 790 70 e-mail: hgm.projekt@seznam.cz www.hgmprojekt.cz
ING. VAIGUR	ING. ORAVEC L.	
NAŠE STAVBA		
DATUM:	10/2021	
FORMAT:	3xA4	
STUPEŇ:	UR+SP	
INVESTOR:	MĚSTO JAVORNÍK IČO: 003032708 nám. Svobody 134, 790 70 JAVORNÍK	
PROJEKTU: D.1.1b)		
MĚŘÍTKO	Č.V.	1:100 19
POHLEDY - nový stav		