



VZOROVÝ PŘÍČNÝ ŘEZ

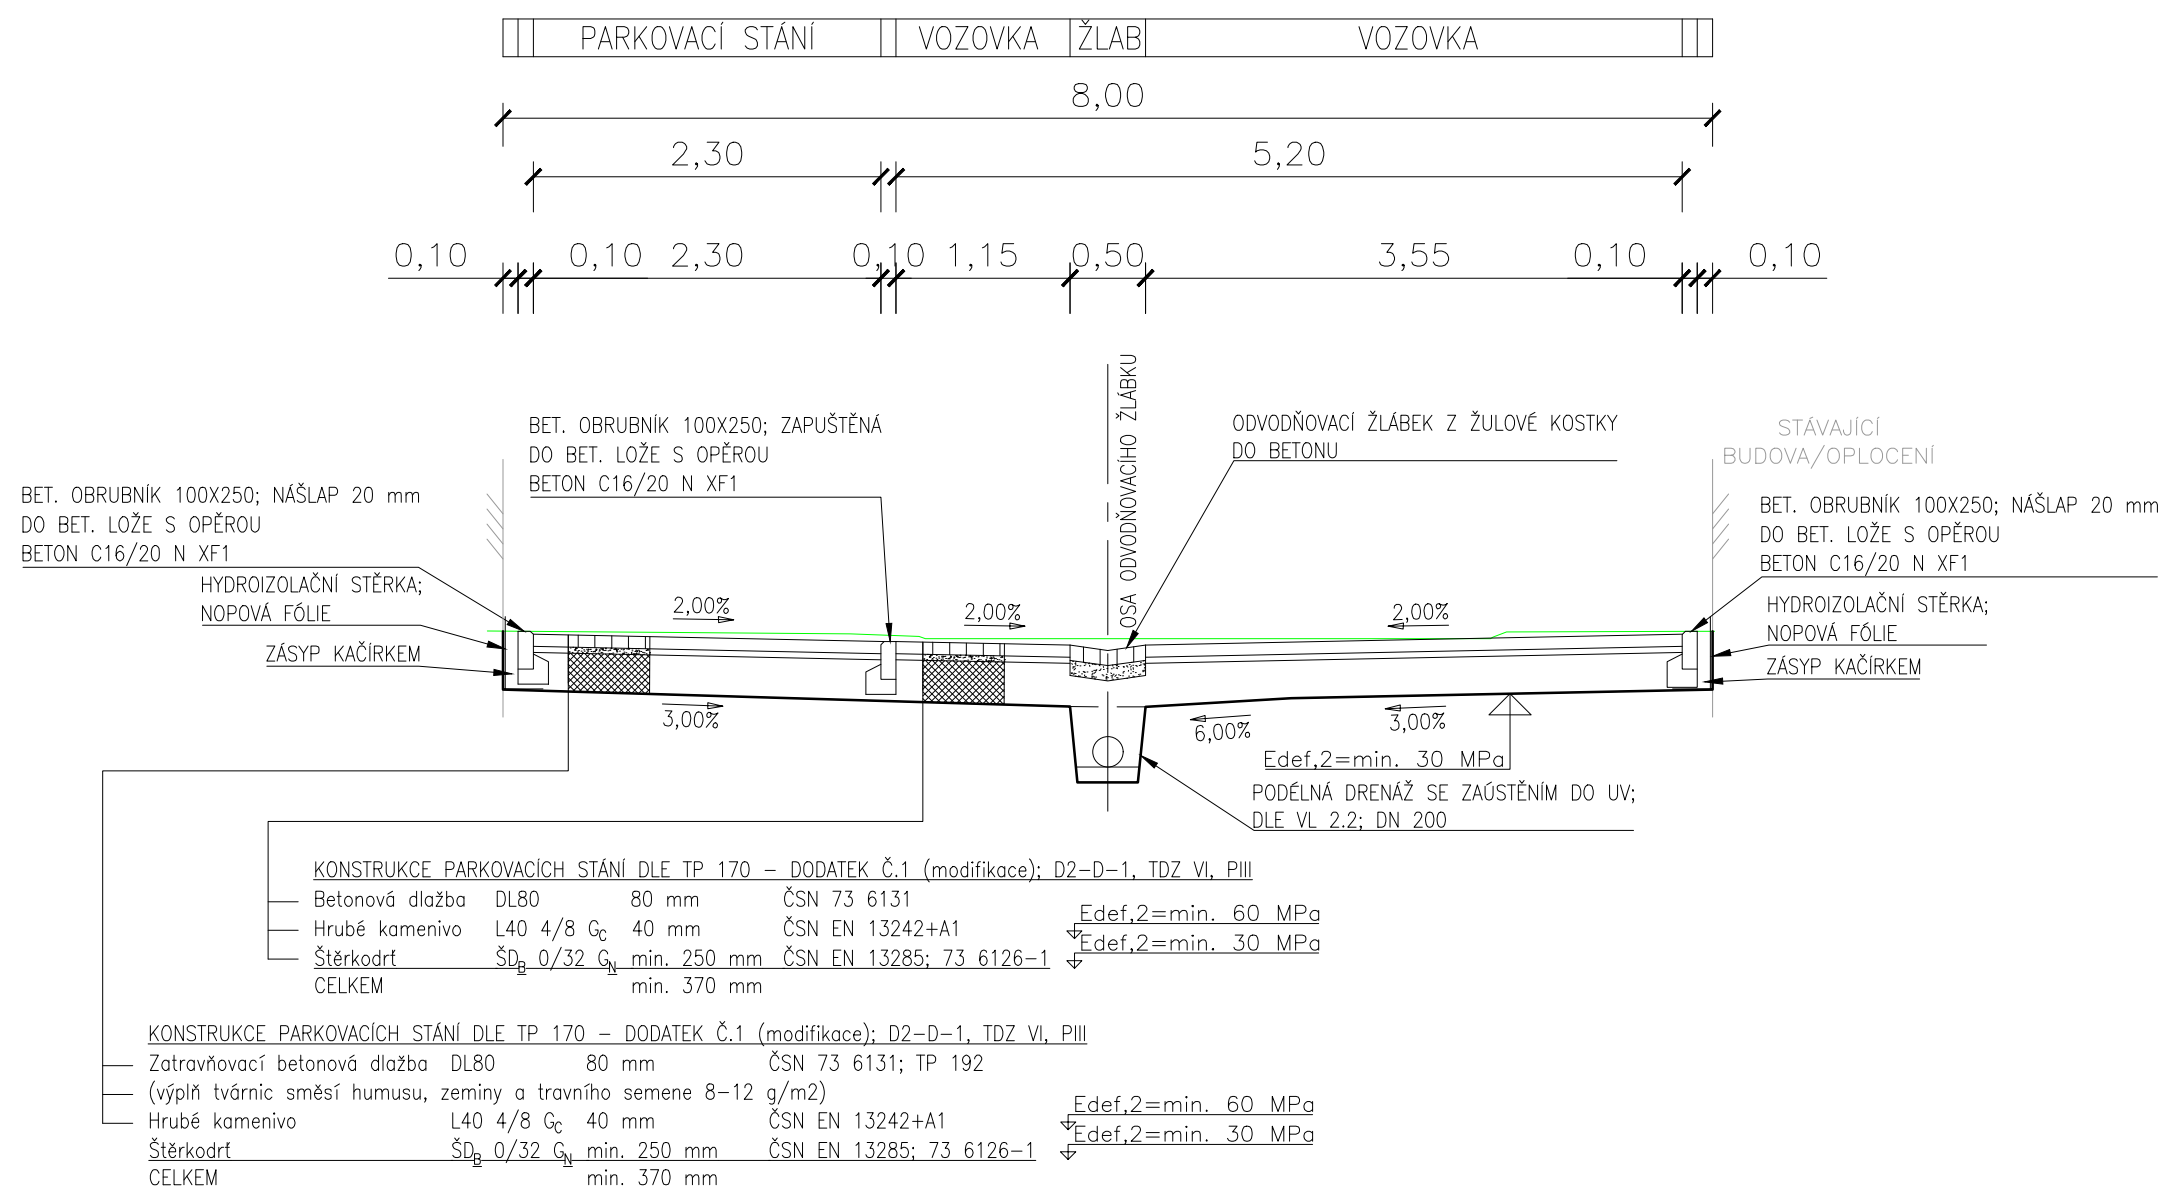

č. paré	Odpovědný projektant	Projektant	 tel.: + 420 604 723 743; +420 731 848 073 Karla Čapka 553/6, 790 01 Jeseník web: www.tumvia.cz, email: info@tumvia.cz	
	Ing. Milan Marcinov	Bc. Tomáš Lehmann		
Stavebník	Město Javorník, nám. Svobody 134, 790 70 Javorník		Formát	2 x A4
Rekonstrukce ulice Smetanova v Javorníku			Datum	09/2020
			Stupeň	DSP
			Č. zakázky	
Část	C. Situační výkresy	Měřítko	Číslo výkresu	
Vzorový příčný řez		1:50	D.1.4	