


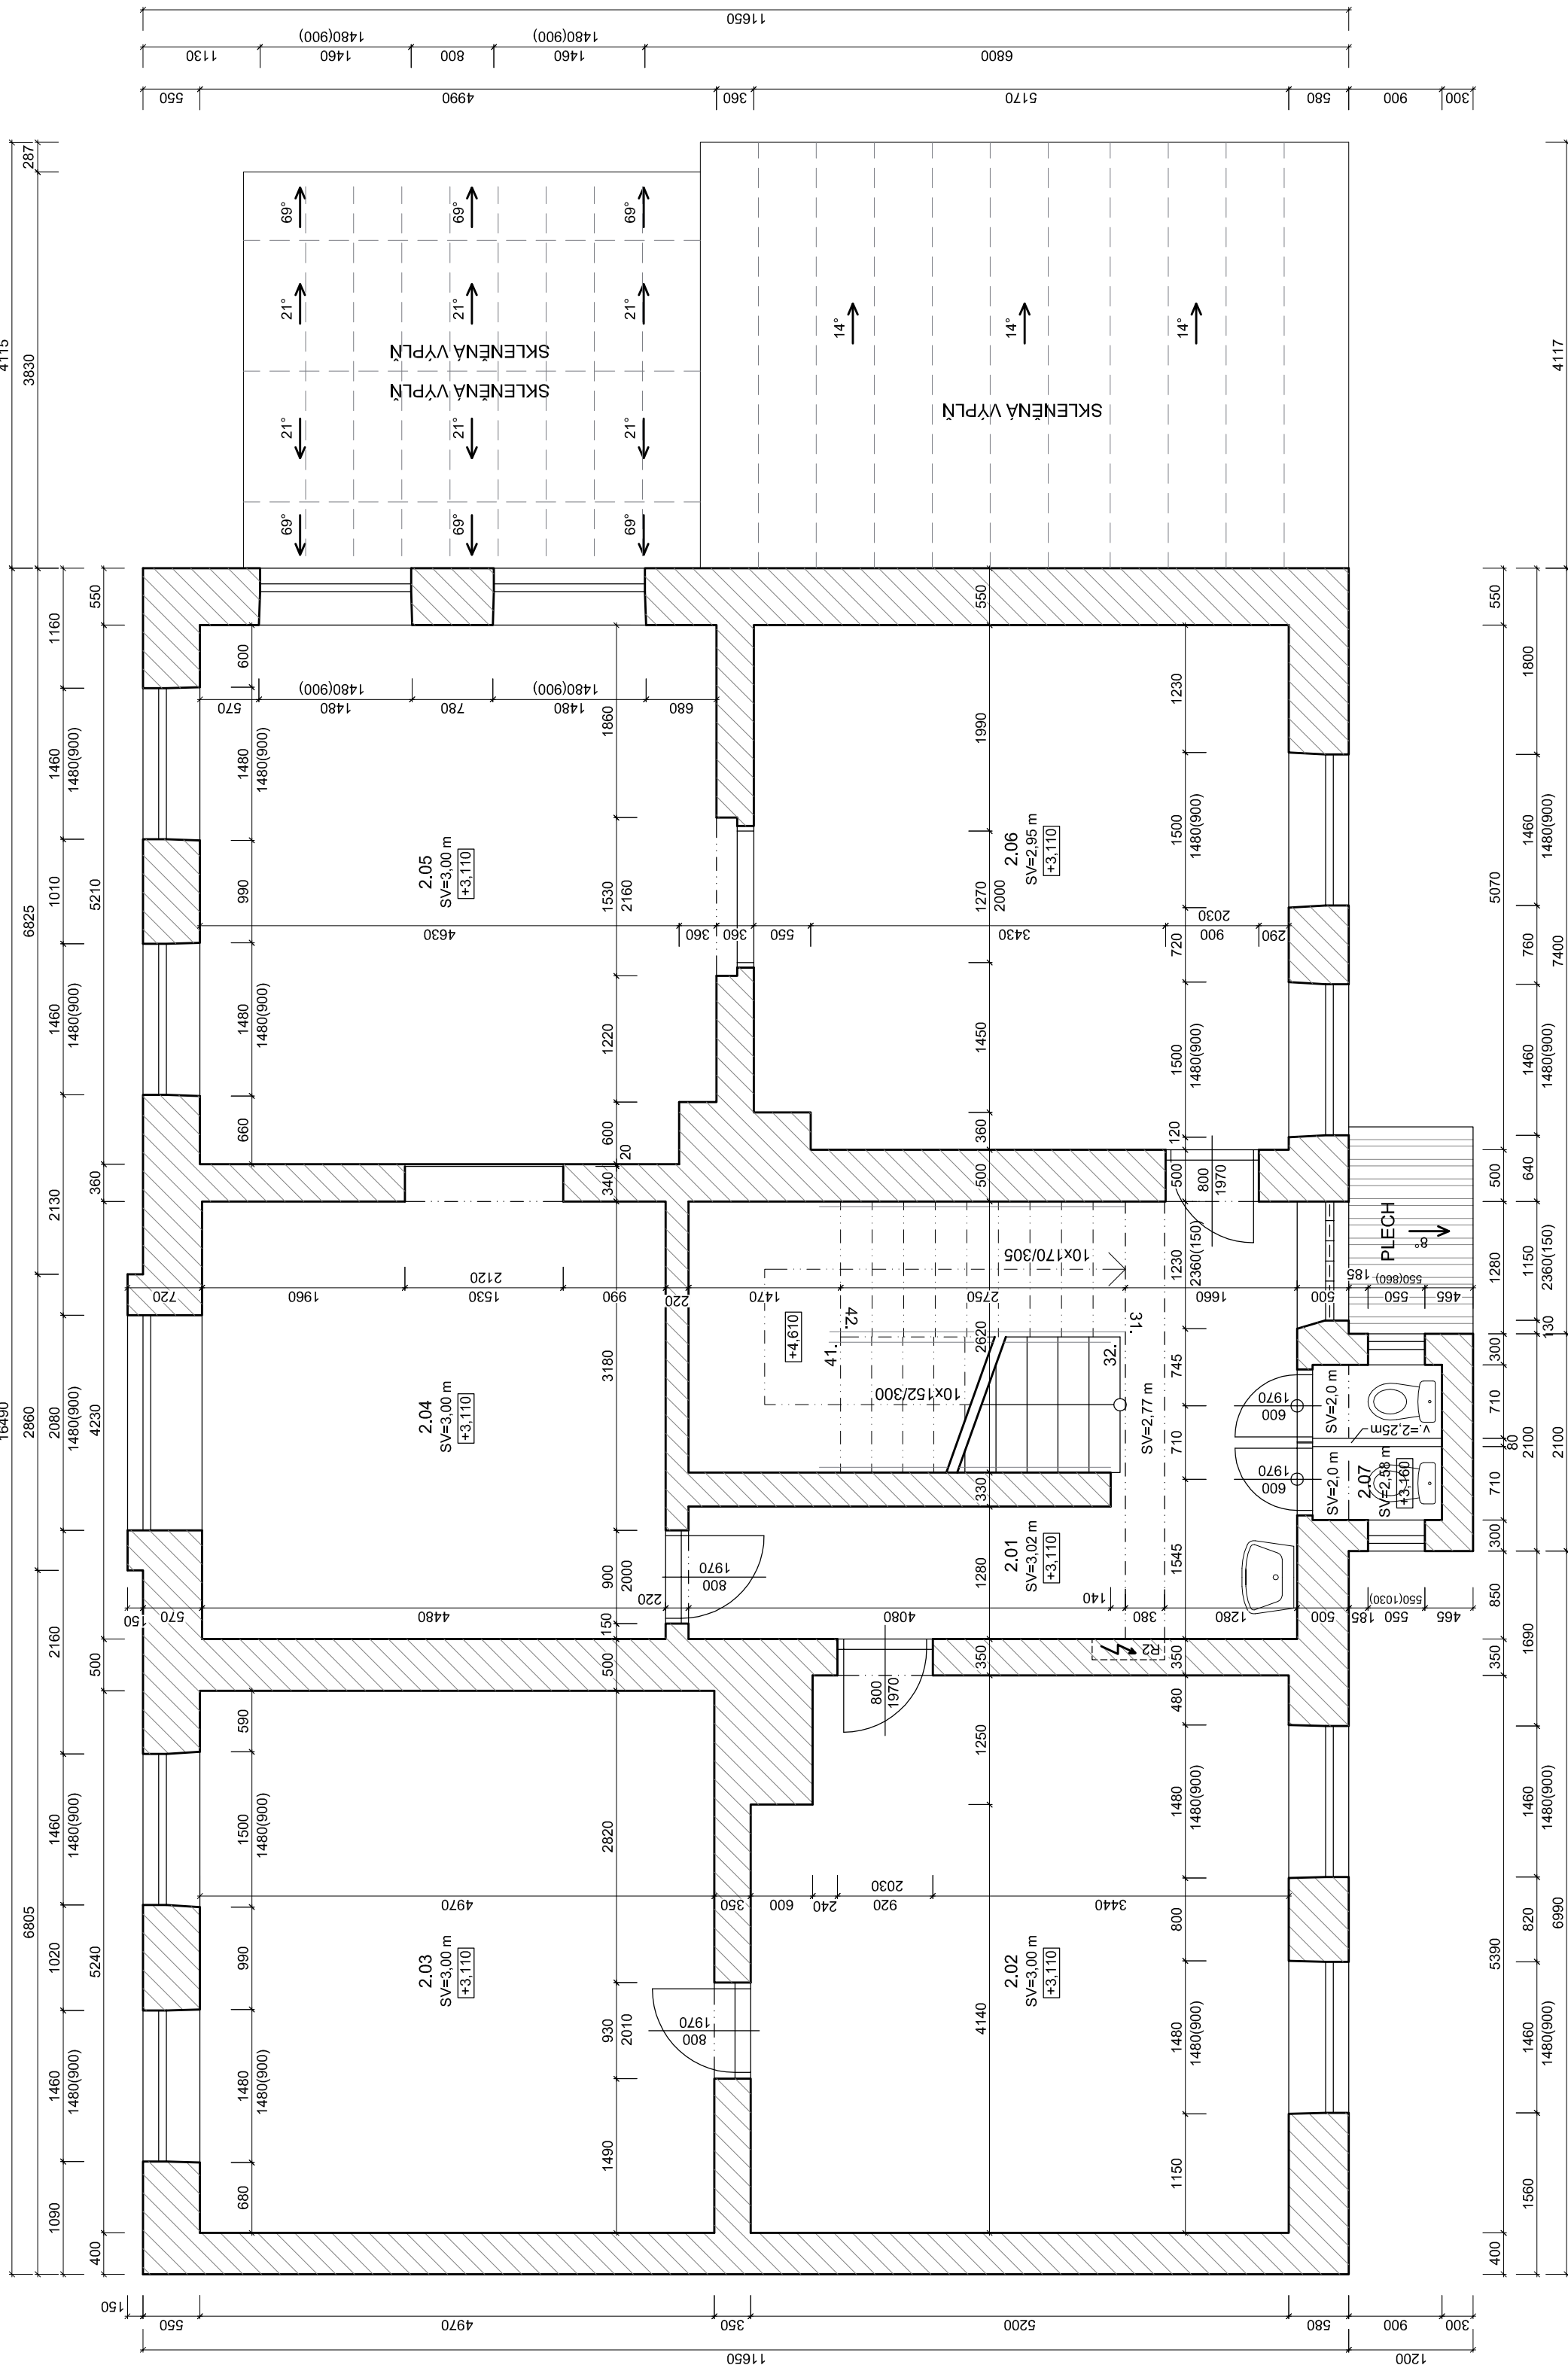

LEGENDA MÍSTNOSTÍ:

OZN.	ÚČEL MÍSTNOSTI	m ²	ÚPRAVA PODLAH	ÚPRAVY STĚN
2.01	CHODBA + SCHODY	23,98	KERAM. DLAŽBA	OMÍTKA + MALBA
2.02	ÚČEBNA - DIVADLO	27,60	PVC	OMÍTKA + MALBA
2.03	ÚČEBNA - LOUČKY	26,37	PVC	OMÍTKA + MALBA
2.04	ŠICÍ DÍLNA	19,67	PVC	OMÍTKA + MALBA
2.05	JIDELNA	26,09	PVC	OMÍTKA + MALBA
2.06	KUCHYŇKA	26,32	KERAM. DLAŽBA	KERAM. OBKLAD
2.07	ZACHODY	2,09	PVC	OMÍTKA + MALBA

LEGENDA ZÁKLADNÍCH ÚDAJŮ:

ZASTAVĚNÁ PLOCHA OBJEKTU	:	195 m ²
PODLAHOVÁ PLOCHA 1S	:	8,13 m ²
PODLAHOVÁ PLOCHA 1NP	:	145,46 m ²
PODLAHOVÁ PLOCHA 2NP	:	152,12 m ²
PODLAHOVÁ PLOCHA 3NP	:	133,19 m ²
PODLAHOVÁ PLOCHA OBJEKTU CELKEM:	:	438,9 m ²
OBESTAVĚNÝ PROSTOR OBJEKTU	:	cca 2137 m ³
ZASTAVĚNÁ PLOCHA SKLENÍKU	:	42 m ²
PODLAHOVÁ PLOCHA SKLENÍKU	:	36,37 m ²
OBESTAVĚNÝ PROSTOR SKLENÍKU	:	cca 108 m ³



Č. PARÉ:

VYPRACOVAL:  ING. VAIGL R.		ODPOVĚDNÝ PROJEKTANT: ING. ORAVEC L.		HM projekt - Ing. Radim Vajal "Vajal projekt" Ústřední 48, 780 01 ČESKÁ LÉZA IČO: 08088481 email: vj@hgmprojekt.cz www.hgmprojekt.cz	
MAZEL STAVBY: 		BUDOVA POLYTECHNIKY - ZŠ JAVORNÍK -		10/2021 3xA4 ÚR+SP	
INVESTOR: MĚSTO JAVORNÍK nám. Svobody 134, 790 70 JAVORNÍK		ČÁST PROJEKTU:		D.1.1b)	
MAZEL VÝRŠENÍ: D.1.1b) - ARCHITEKTONICKO - STAVEBNÍ ŘEŠENÍ PUDORÝS 2NP - STAVAJÍCÍ STAV		MĚŘÍTKO 1:55		Č.V. 03	