


LEGENDA PŘEKLADŮ:

- P1 PŘEKLAD PRO SVĚTLOST OTVORU 600 mm, tl. zděva 450 mm
PŮBOBET: PRVEK VZTUŽENÝ BETONÁŘ. VÝZTUŽI + XPS tl.50mm
ROZMĚR : 2x 1250x200x249 mm, hodnota zatížení q=39,1 kN/m
- P3 PŘEKLAD PRO SVĚTLOST OTVORU 1200 mm, tl. zděva 450 mm
PŮBOBET: PRVEK VZTUŽENÝ BETONÁŘ. VÝZTUŽI + XPS tl.50mm
ROZMĚR : 2x 1750x200x249 mm, hodnota zatížení q=39,9 kN/m
- P10 NENOSNÝ PŘEKLAD PRO SVĚTLOST OTVORU 1000 mm, tl. zděva 100 mm
PŮBOBET: PRVEK VZTUŽENÝ BETONÁŘ. VÝZTUŽI
ROZMĚR : 1250x249x100 mm
- P11 NOSNÝ PŘEKLAD PRO SVĚTLOST OTVORU 2308 mm, tl. zděva 500 mm
PREFABRIKOVANÝ BETONOVÝ PŘEKLAD + XPS tl.40 mm
ROZMĚR : 4x 3000x195x115 mm, hodnota zatížení q=21,49 kN/m
- P12 PŘEKLAD PRO SVĚTLOST OTVORU 1000 mm, tl. zděva 500 mm
PŮBOBET: PRVEK VZTUŽENÝ BETONÁŘ. VÝZTUŽI + XPS tl.50 mm
1x1500x249x200 mm+1x1500x249x250 mm, q=27,7 kN/m, q=28,3 kN/m
- P13 PŘEKLAD PRO SVĚTLOST OTVORU 1000 mm, tl. zděva 200 mm
PŮBOBET: PRVEK VZTUŽENÝ BETONÁŘ. VÝZTUŽI + OMÍTKA
ROZMĚR : 1500x249x200 mm, hodnota zatížení q=27,7 kN/m
- P14 PŘEKLAD PRO SVĚTLOST OTVORU 2000 mm, tl. zděva 300 mm
PŮBOBET: PRVEK VZTUŽENÝ BETONÁŘ. VÝZTUŽI
ROZMĚR : 2500x249x300 mm, hodnota zatížení q=28,3 kN/m
- P15 PŘEKLAD PRO SVĚTLOST OTVORU 1000 mm, tl. zděva 300 mm
PŮBOBET: PRVEK VZTUŽENÝ BETONÁŘ. VÝZTUŽI
ROZMĚR : 1250x249x300 mm, hodnota zatížení q=40,5 kN/m
- P16 PŘEKLAD PRO SVĚTLOST OTVORU 1170 mm, tl. zděva 180 mm
MONOLITICKÝ ŽB PRVEK - 2x IPE 120 + obozdělení
ROZMĚR : 1500x150x180 mm

POZNAMKY:

- 1 DEMONTÁŽ KERAMICKÉ DLÁŽBY
 - šetrná demontáž stávajících nášlapných vrstev (keramická dlažba)
 - odstranění podkladu a aplikace hloubkové penetrace
 - vyrovnaní podlah sedlovou samonivelací hmotou - předpoklad do 30 mm
 - lepení nové nášlapné vrstvy z PVC tl. 2,0 mm - barva matná - světlá
 - kompletní osazení plastových podlahových lišt po obvodu místností
- 2 BOURACÍ PRÁCE
 - demontáž stávajících zářubní, šetrné bourání nových otvorů
 - demontáž stávajících obkladů, zařízení a předmětů
 - demontáž veškerého odpadního potrubí, rozvodů vody, topení a elektro
 - demontáž stávajícího komínového tělesa + nová lokální stropní konstrukce
 - demontáž zděva, podlahové konstrukce, světlé nosné konstrukce, střechy
- 3 ÚPRAVA A DOPROVÁNÍ PODLAH
 - odstranění podkladu a aplikace hloubkové penetrace
 - vyrovnaní podlah sedlovou samonivelací hmotou - předpoklad do 30 mm
 - lepení nové nášlapné vrstvy z PVC tl. 2,5 mm - barva matná - světlá
 - kompletní osazení plastových podlahových lišt po obvodu místností
- 4 ÚPRAVA PODLAH
 - dikované ostění podkladu
 - lepení nové nášlapné vrstvy z PVC tl. 2,5 mm - barva matná - světlá
 - kompletní osazení plastových podlahových lišt po obvodu místností
- 5 LOKÁLNÍ VYSPRAVA STĚN A STROPU + VYMALBA POKOJŮ
 - lokální očištění omítek na stěnách a stropě (předpoklad 15% ploch)
 - očištění a aplikace hloubkové penetrace na podklad očištěných míst
 - vyspravení očištěných míst vápennou omítkovou se zrnitostí do 1 mm
 - vyspravení míst po ŽIT, UT, PL, EL, vápennou omítkovou se zrn. do 1 mm
 - vymalba stěn a stropu podlahovou barvou (do 1,5 m omyvatelná barva)
- 6 DEMONTÁŽ STÁVAJÍCÍ PVC VRSTEV
 - šetrná demontáž stávajících nástěpných vrstev (PVC)
 - dikované ostění podkladu
 - lepení nové nášlapné vrstvy z PVC tl. 2,0 mm - barva matná - světlá
 - kompletní osazení plastových podlahových lišt po obvodu místností
- 7 KONTROLA A OŽIVENÍ PRVKŮ KROVU
 - po očištění krovu kontrola všech prvků vůči škodlivým, hnilobě, apod.
 - konzultace se státním u degraovaných prvků krovu a jejich zhodnocení
 - odstranění zbytků krovu, případná výměna domluvených prvků krovu
 - oživení interiérové viditelných prvků krovu na zdravotní část dřeva (např. karikování, apod.)
 - oživené interiérové viditelné prvky krovu napuští olejovým přípravkem

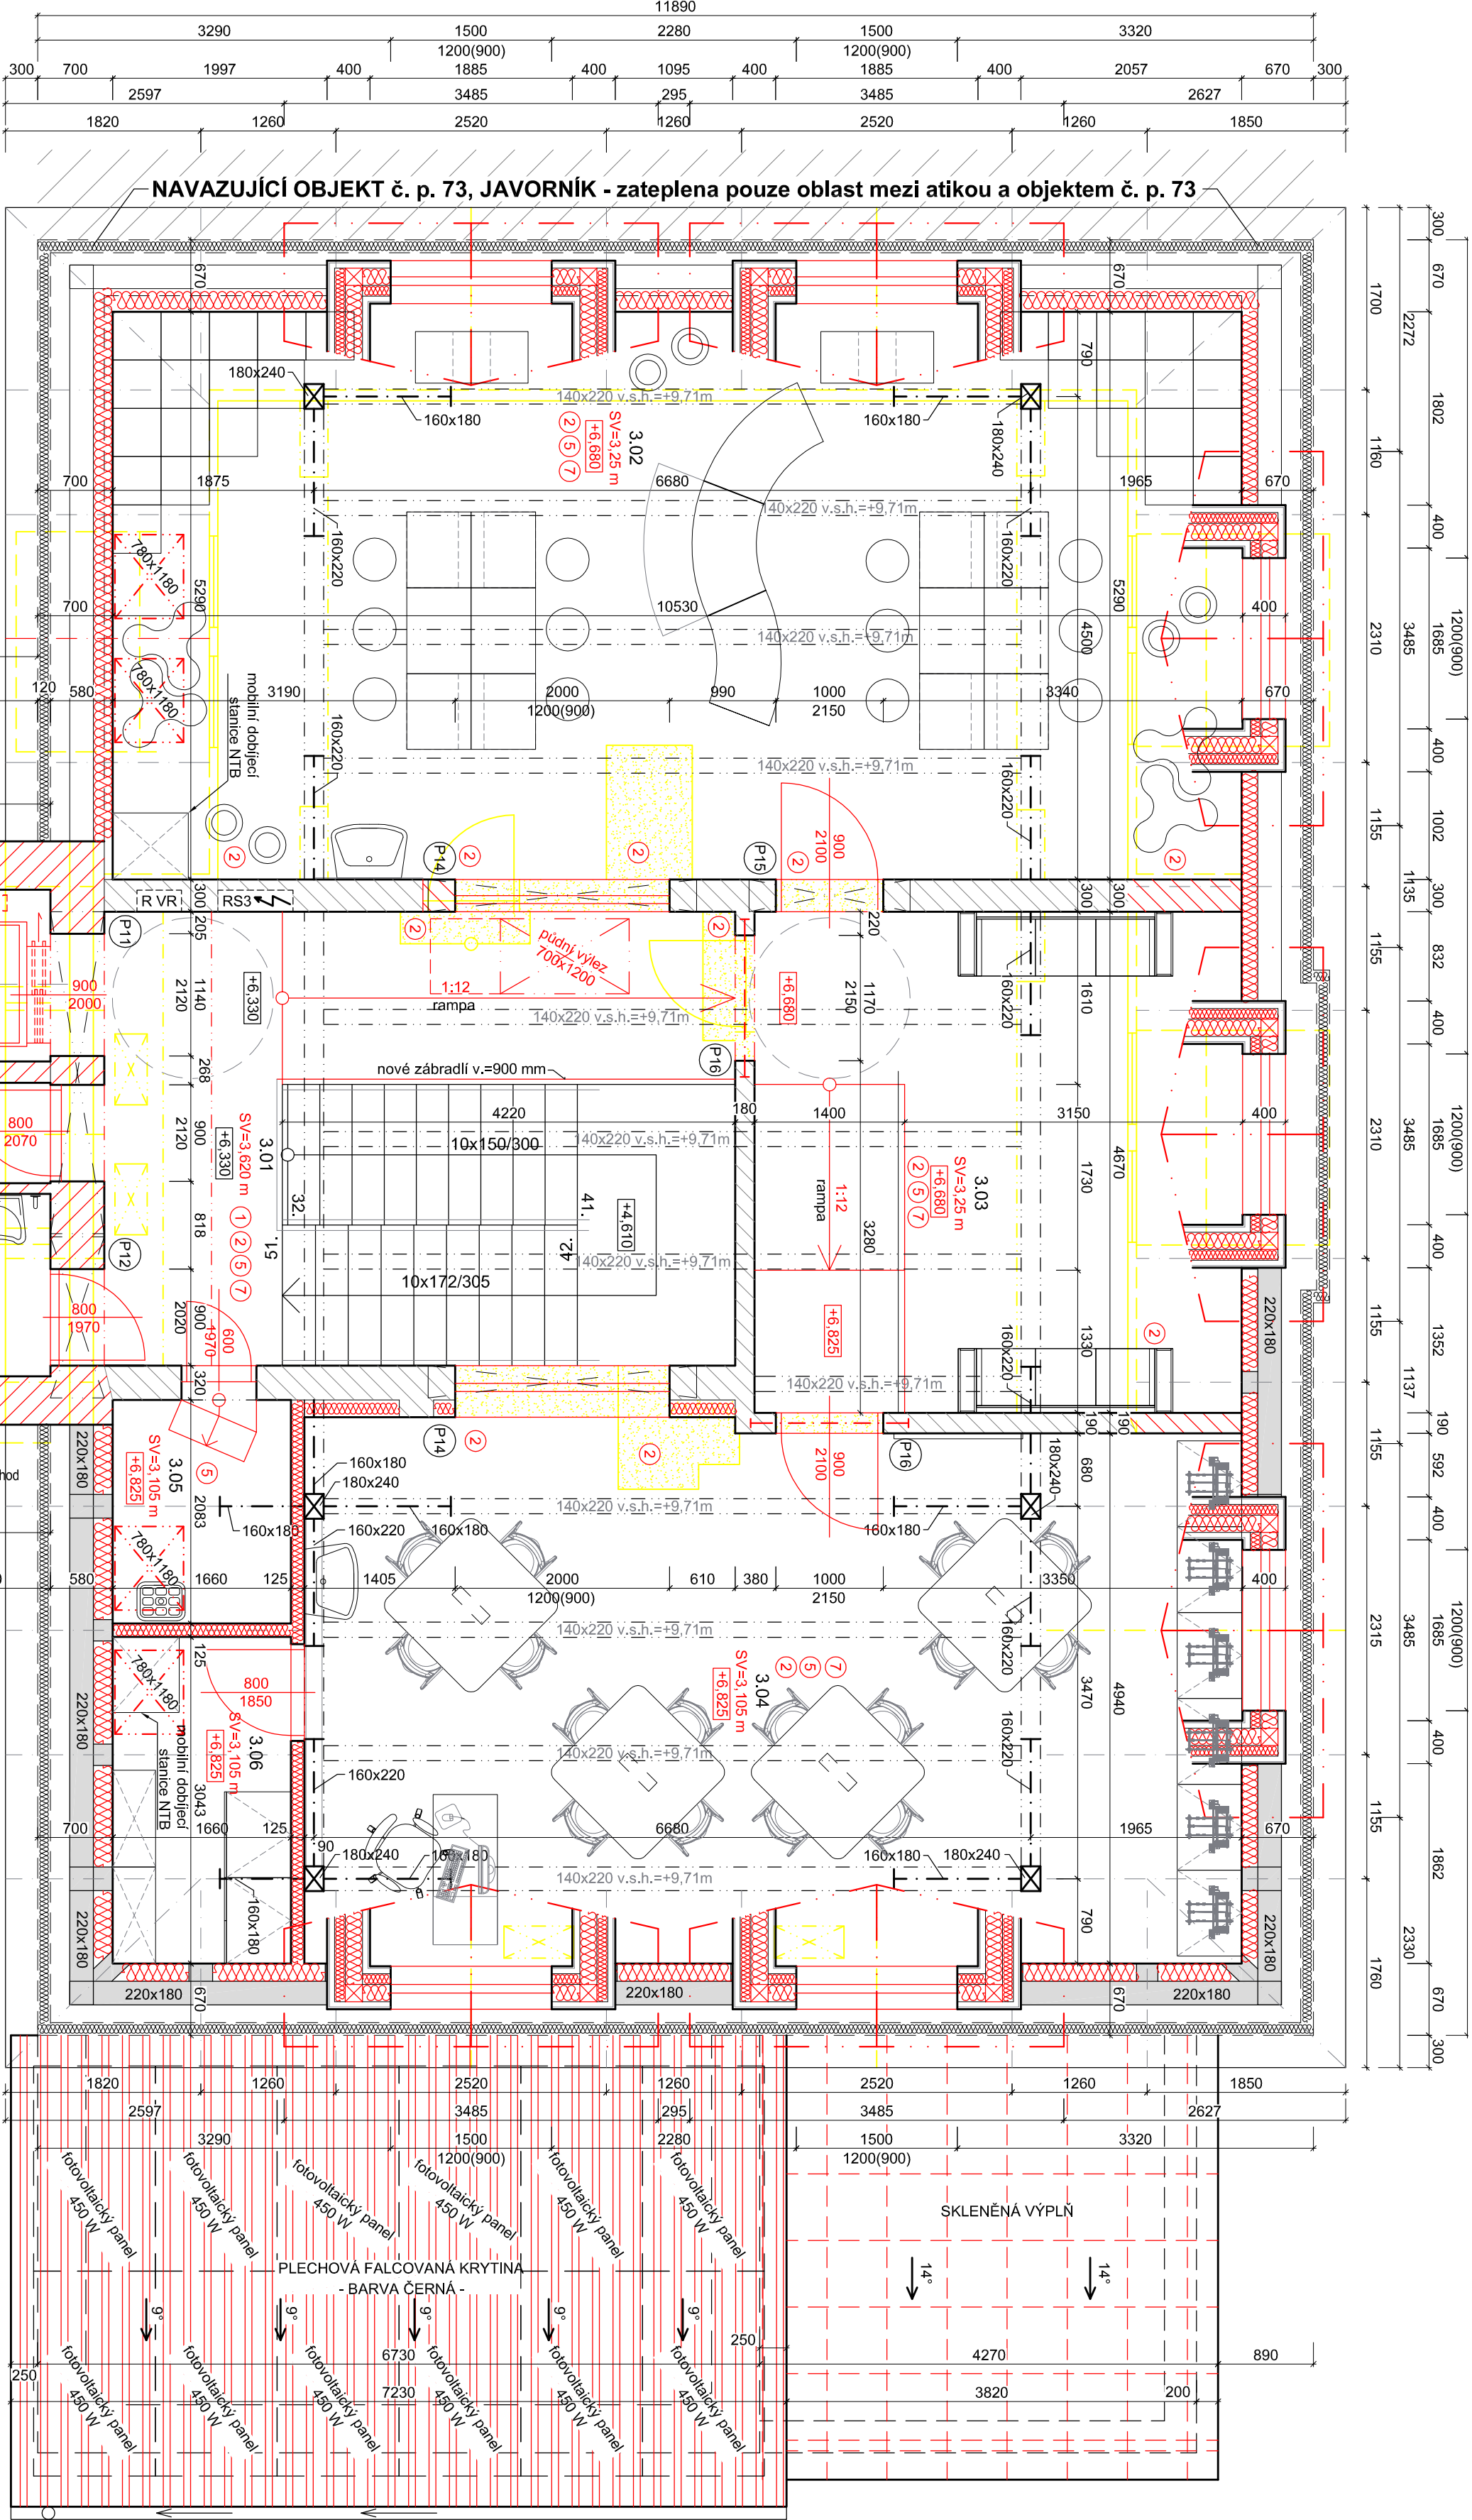

NAVAZUJÍCÍ OBJEKT č. p. 73, JAVORNÍK - zateplena pouze oblast mezi atikou a objektem č. p. 73

LEGENDA MATERIÁLŮ:

- STÁVAJÍCÍ CHELNÉ ZDVO
- NOVÉ ZDVO Z AUTOKLAVOVÉHO POKREBETONU KATEGORIE I - min. pevnost zděva v tlaku R_k=1,25 N/mm²
- ZATEPLENÍ OBVODOVÉHO ZDVA - ETICS tl. 120 mm
- BOURANÉ ZDVO
- ROSTLÝ TERÉN
- NOVÉ / VYMĚNĚNÉ KONSTRUKCE

LEGENDA MÍSTNOSTÍ:

OZN.	ÚČEL MÍSTNOSTI	m ²	ÚPRAVA PODLAH	ÚPRAVA STĚN
3.01	CHODBA SE SCHODIŠTĚM	26,35	ZATEŽOVÉ PVC - MATNÉ / SVĚTLÉ	OMÍTKA + OMYVATELNÁ BARVA
3.02	CHODBA S UČEBNÁ - 15 žáků	55,65	ZATEŽOVÉ PVC - MATNÉ / SVĚTLÉ	OMÍTKA + OMYVATELNÁ BARVA
3.03	CHODBA S RELAX ZONOU	21,90	ZATEŽOVÉ PVC - MATNÉ / SVĚTLÉ	OMÍTKA + OMYVATELNÁ BARVA
3.04	Odborná učebna robotiky - 15 žáků	43,87	ZATEŽOVÉ PVC - MATNÉ / SVĚTLÉ	OMÍTKA + OMYVATELNÁ BARVA
3.05	UKLIDOVÁ MÍSTNOST	3,68	ZATEŽOVÉ PVC - MATNÉ / SVĚTLÉ	OMÍTKA + OMYVATELNÁ BARVA
3.06	SKLAD K UČEBNĚ	5,05	ZATEŽOVÉ PVC - MATNÉ / SVĚTLÉ	OMÍTKA + OMYVATELNÁ BARVA
3.07	VÝTAHOVÝ PROSTOR	2,84	NATĚR NA BETON	OMÍTKA + MALBA
3.08	CHODBA - SOCIAL. ZÁZEMÍ	7,29	KERAMICKÁ DLÁŽBA + SOKLIK	OMÍTKA + OMYVATELNÁ BARVA
3.09	WC - CHLAPCI	7,28	KERAMICKÁ DLÁŽBA + SOKLIK	OMÍTKA + OMYVATELNÁ BARVA
3.10	WC - DĚVČKY	3,18	KERAMICKÁ DLÁŽBA + SOKLIK	OMÍTKA + OMYVATELNÁ BARVA
3.11	WC - UČITELÉ / ZTP			

LEGENDA ZÁKLADNÍCH ÚDAJŮ:

- ZASTAVĚNÁ PLOCHA OBJEKTU : 272 m²
- PODLAHOVÁ PLOCHA INP : 8,13 m²
- PODLAHOVÁ PLOCHA 2NP : 196,67 m²
- PODLAHOVÁ PLOCHA 3NP : 177,66 m²
- PODLAHOVÁ PLOCHA CELKEM : 179,94 m²
- OBSTAVĚNÝ PROSTOR OBJEKTU : 554,27 m²
- cca 2682 m³

Ing. Václav Hájek, s.r.o.
PROJEKT

Ing. Orlavac L.
OPROJEKT

Ing. Václav Hájek, s.r.o.
PROJEKT

ING. VÁCLAV HÁJEK, s.r.o.

ING. ORLAVAC L.

DATA:

10/2021

FORMÁT:

6x4

STŘEŠK:

UR+SP

ING. VÁCLAV HÁJEK, s.r.o.

ING. ORLAVAC L.

DATA:

10/2021

FORMÁT:

6x4

STŘEŠK:

UR+SP

ING. VÁCLAV HÁJEK, s.r.o.

ING. ORLAVAC L.

DATA:

10/2021

FORMÁT:

6x4

STŘEŠK:

UR+SP

ING. VÁCLAV HÁJEK, s.r.o.

ING. ORLAVAC L.

DATA:

10/2021

FORMÁT:

6x4

STŘEŠK:

UR+SP

ING. VÁCLAV HÁJEK, s.r.o.

ING. ORLAVAC L.

DATA:

10/2021

FORMÁT:

6x4

STŘEŠK:

UR+SP

ING. VÁCLAV HÁJEK, s.r.o.

ING. ORLAVAC L.

DATA:

10/2021

FORMÁT:

6x4

STŘEŠK:

UR+SP