


SKLADBY KONSTRUKCI:

A	STŘEŠNÍ PLAŠŤ - nezateplená část - VLAKNOCEMENTOVÁ STŘEŠNÍ KRYTINA 400x400x4 mm - BARVA ČERNÁ	4 mm
B	STŘEŠNÍ PLAŠŤ - zateplená část - VLAKNOCEMENTOVÁ STŘEŠNÍ KRYTINA 400x400x4 mm - BARVA ČERNÁ	4 mm
I	STŘOP NAD 1NP - 2NP - PŘÍSTAVBA SOC. ZÁZEMLÍ - KERAMICKÁ DLÁŽBA - LEPICI TMEL	8 mm 7 mm
J	STŘOP NAD 1NP - SOC. ZÁZEMLÍ - ZATEPLENÁ ČÁST - KERAMICKÁ DLÁŽBA - LEPICI TMEL	8 mm 7 mm
K	STĚNY VIKÝŘE - VENKOVNÍ PROSTŘEDÍ - DŘEVĚNÝ OBKLAD Z DESEK+VLAKNOCEMENTOVÁ STŘEŠNÍ KRYTINA 400x400x4 - ČERNÁ - DŘEVĚNÝ ROŠT S PROVĚTRÁVACÍ MEZEROU - DOPLNKOVÁ HYDROIZOLAČNÍ VRSTVA (dif. olevt.) - PŘEK KROVU S TEPLOU IZOLACÍ - DVOUTY DŘEVĚNÝ ROŠT S TEP IZOLACÍ 80+80mm - PAROZÁBRANA - OCELOVÝ ROŠT PRO SDK - DŘEVĚNÝ (palubkový) / DVOUTY SDK PODHLED - VNITRNÍ OMÍTKOVNÍ	20 mm 50 mm 100 mm 160 mm 50 mm 15 mm
L	PODLAHA POD VYTÁHEM - přístavba soc. zázemí - BETONOVÁ DESKA S KARI SÍŤI 100/100/5 - hydroizolaci, protidonorový SBS modifik. asf. pás - ZB ZAKLADOVÁ DESKA S KARI SÍŤI 2x100x100x6 - STĚROVÝ ZHUTNĚNÝ PODSYP f _k =32-64 - ROSTLÝ TERÉN	60 mm 4 mm 115 mm 150 mm
M	ZAKLADOVÝ PAS - VYTÁH - SPODNÍ ČÁST - ZTRACENÉ BEDNĚNÍ v. =200mm 4x ØR14mm +2x ØR10+C20/25XC1 - ZTRACENÉ BEDNĚNÍ v. =250mm 4x ØR14mm +2x ØR10+C20/25XC1 - hydroizolaci, protidonorový SBS modifik. asf. pás - LEPIDLO POD POLYSTYRENN XPS - POLYSTYRENN XPS tl. 60 mm - NOPOVÁ FOLIE v. = 10 mm - GEOTEXTILIE 250 g/m²	200 mm 200 mm 4 mm 6 mm 60 mm 10 mm
N	ZAKLADOVÝ PAS - VYTÁH - STŘEDOVÁ ČÁST - ZTRACENÉ BEDNĚNÍ v. =200mm 4x ØR14mm +2x ØR10+C20/25XC1 - hydroizolaci, protidonorový SBS modifik. asf. pás - ZTRACENÉ BEDNĚNÍ v. =200mm 4x ØR14mm +2x ØR10+C20/25XC1 - hydroizolaci, protidonorový SBS modifik. asf. pás - LEPIDLO POD POLYSTYRENN XPS - POLYSTYRENN XPS tl. 60 mm - NOPOVÁ FOLIE v. = 10 mm - GEOTEXTILIE 250 g/m²	150 mm 4 mm 20 mm 200 mm 4 mm 6 mm 60 mm 10 mm
O	ZAKLADOVÝ PAS - VYTÁH - STŘEDOVÁ ČÁST - VNIT - ZTRACENÉ BEDNĚNÍ v. =200mm + v. =250mm 4x ØR14mm +2x ØR10+C20/25XC1 - hydroizolaci, protidonorový SBS modifik. asf. pás - ZTRACENÉ BEDNĚNÍ v. =200mm 4x ØR14mm +2x ØR10+C20/25XC1 - hydroizolaci, protidonorový SBS modifik. asf. pás - LEPIDLO POD POLYSTYRENN XPS - POLYSTYRENN XPS tl. 60 mm - NOPOVÁ FOLIE v. = 10 mm - GEOTEXTILIE 250 g/m²	100 mm 4 mm 100 mm 454 mm
P	ZAKLADOVÝ PAS - OBVODOVÁ STĚNA - ZTRAC. BEDNĚNÍ - 4x ØR14mm +2x ØR10+C20/25XC1 400 mm - LEHCENÁ JEDNOVRSTVÁ OMÍTKA S TKANINOU - LEPIDLO POD POLYSTYRENN XPS - POLYSTYRENN XPS tl. 60 mm - NOPOVÁ FOLIE v. = 10 mm - GEOTEXTILIE 250 g/m²	4 mm 6 mm 60 mm 10 mm
Q	ZAKLADOVÝ PAS - OBVODOVÁ STĚNA - ZTRAC. BEDNĚNÍ - 4x ØR14mm +2x ØR10+C20/25XC1 400 mm - LEHCENÁ JEDNOVRSTVÁ OMÍTKA S TKANINOU - LEPIDLO POD POLYSTYRENN XPS - POLYSTYRENN XPS tl. 60 mm - NOPOVÁ FOLIE v. = 10 mm - GEOTEXTILIE 250 g/m²	4 mm 6 mm 60 mm 10 mm
R	SKLADBA OBVODOVÉ STĚNY - soklová část - EXTERIER - MOZAIKOVÁ OMÍTKOVINÁ - LEHCENÁ JEDNOVRSTVÁ OMÍTKA S TKANINOU - POLYSTYRENN XPS tl. 60 mm - LEPIDLO POD POLYSTYRENN XPS - hydroizolaci, protidonorový SBS modifik. asf. pás - tep. izolaci vlnitá z autoklavovaného porobetonu - minerální tepel. izolaci jednovrstvá omítka, vyzdušená - CELKOVÁ TLOUŠŤKA KONSTRUKCE: cca 475 mm	15 mm 450 mm 150 mm 150 mm 120 mm
S	SKLADBA OBVODOVÉ STĚNY - nadsoklová část - EXTERIER - LEHCENÁ JEDNOVRSTVÁ OMÍTKA S TKANINOU - tep. izolaci vlnitá z autoklavovaného porobetonu - minerální tepel. izolaci jednovrstvá omítka, vyzdušená - CELKOVÁ TLOUŠŤKA KONSTRUKCE: cca 475 mm	15 mm 450 mm 150 mm 150 mm 120 mm
T	NOVÁ ZPEVNĚNÁ PLOCHA POJÍZDNÁ / POCHUŽÍ - BETONOVÁ ČÁMKOVÁ DLÁŽBA - LOŽNÍ VRSTVA ZE ŠTERKODRŤE II. + 4-8 - PODKLADNÍ VRSTVA ZE ŠTERKOPISKU - FILTRACNÍ VRSTVA ZE ŠTERKOPISKU CELKOVÁ TLOUŠŤKA KONSTRUKCE: 400 mm	60 mm 40 mm 150 mm 150 mm
U	ZATEPLENÍ STAVAJÍCÍ OBVODOVÉ STĚNY - ETICS - EPS A = 0,039 W/mK, tl. 120 mm - STAVAJÍCÍ CHEILNÉ OBVODOVÉ ZDIVO vč. OMÍTEK 550-650 mm CELKOVÁ TLOUŠŤKA KONSTRUKCE: 670-770 mm	120 mm 550-650 mm
V	ZATEPLENÍ SOKLU OBVODOVÉ STĚNY - ETICS - XPS A = 0,039 W/mK, tl. 120 mm - STAVAJÍCÍ CHEILNÉ OBVODOVÉ ZDIVO vč. OMÍTEK 550-650 mm CELKOVÁ TLOUŠŤKA KONSTRUKCE: 670-770 mm	120 mm 550-650 mm
W	ZATEPLENÍ SOKLU OBVODOVÉ STĚNY - ETICS - XPS A = 0,039 W/mK, tl. 120 mm - STAVAJÍCÍ CHEILNÉ OBVODOVÉ ZDIVO vč. OMÍTEK 550-650 mm CELKOVÁ TLOUŠŤKA KONSTRUKCE: 670-770 mm	120 mm 550-650 mm
X	ZATEPLENÍ SOKLU OBVODOVÉ STĚNY - ETICS - XPS A = 0,039 W/mK, tl. 120 mm - STAVAJÍCÍ CHEILNÉ OBVODOVÉ ZDIVO vč. OMÍTEK 550-650 mm CELKOVÁ TLOUŠŤKA KONSTRUKCE: 670-770 mm	120 mm 550-650 mm
Y	ZATEPLENÍ SOKLU OBVODOVÉ STĚNY - ETICS - XPS A = 0,039 W/mK, tl. 120 mm - STAVAJÍCÍ CHEILNÉ OBVODOVÉ ZDIVO vč. OMÍTEK 550-650 mm CELKOVÁ TLOUŠŤKA KONSTRUKCE: 670-770 mm	120 mm 550-650 mm
Z	ZATEPLENÍ SOKLU OBVODOVÉ STĚNY - ETICS - XPS A = 0,039 W/mK, tl. 120 mm - STAVAJÍCÍ CHEILNÉ OBVODOVÉ ZDIVO vč. OMÍTEK 550-650 mm CELKOVÁ TLOUŠŤKA KONSTRUKCE: 670-770 mm	120 mm 550-650 mm

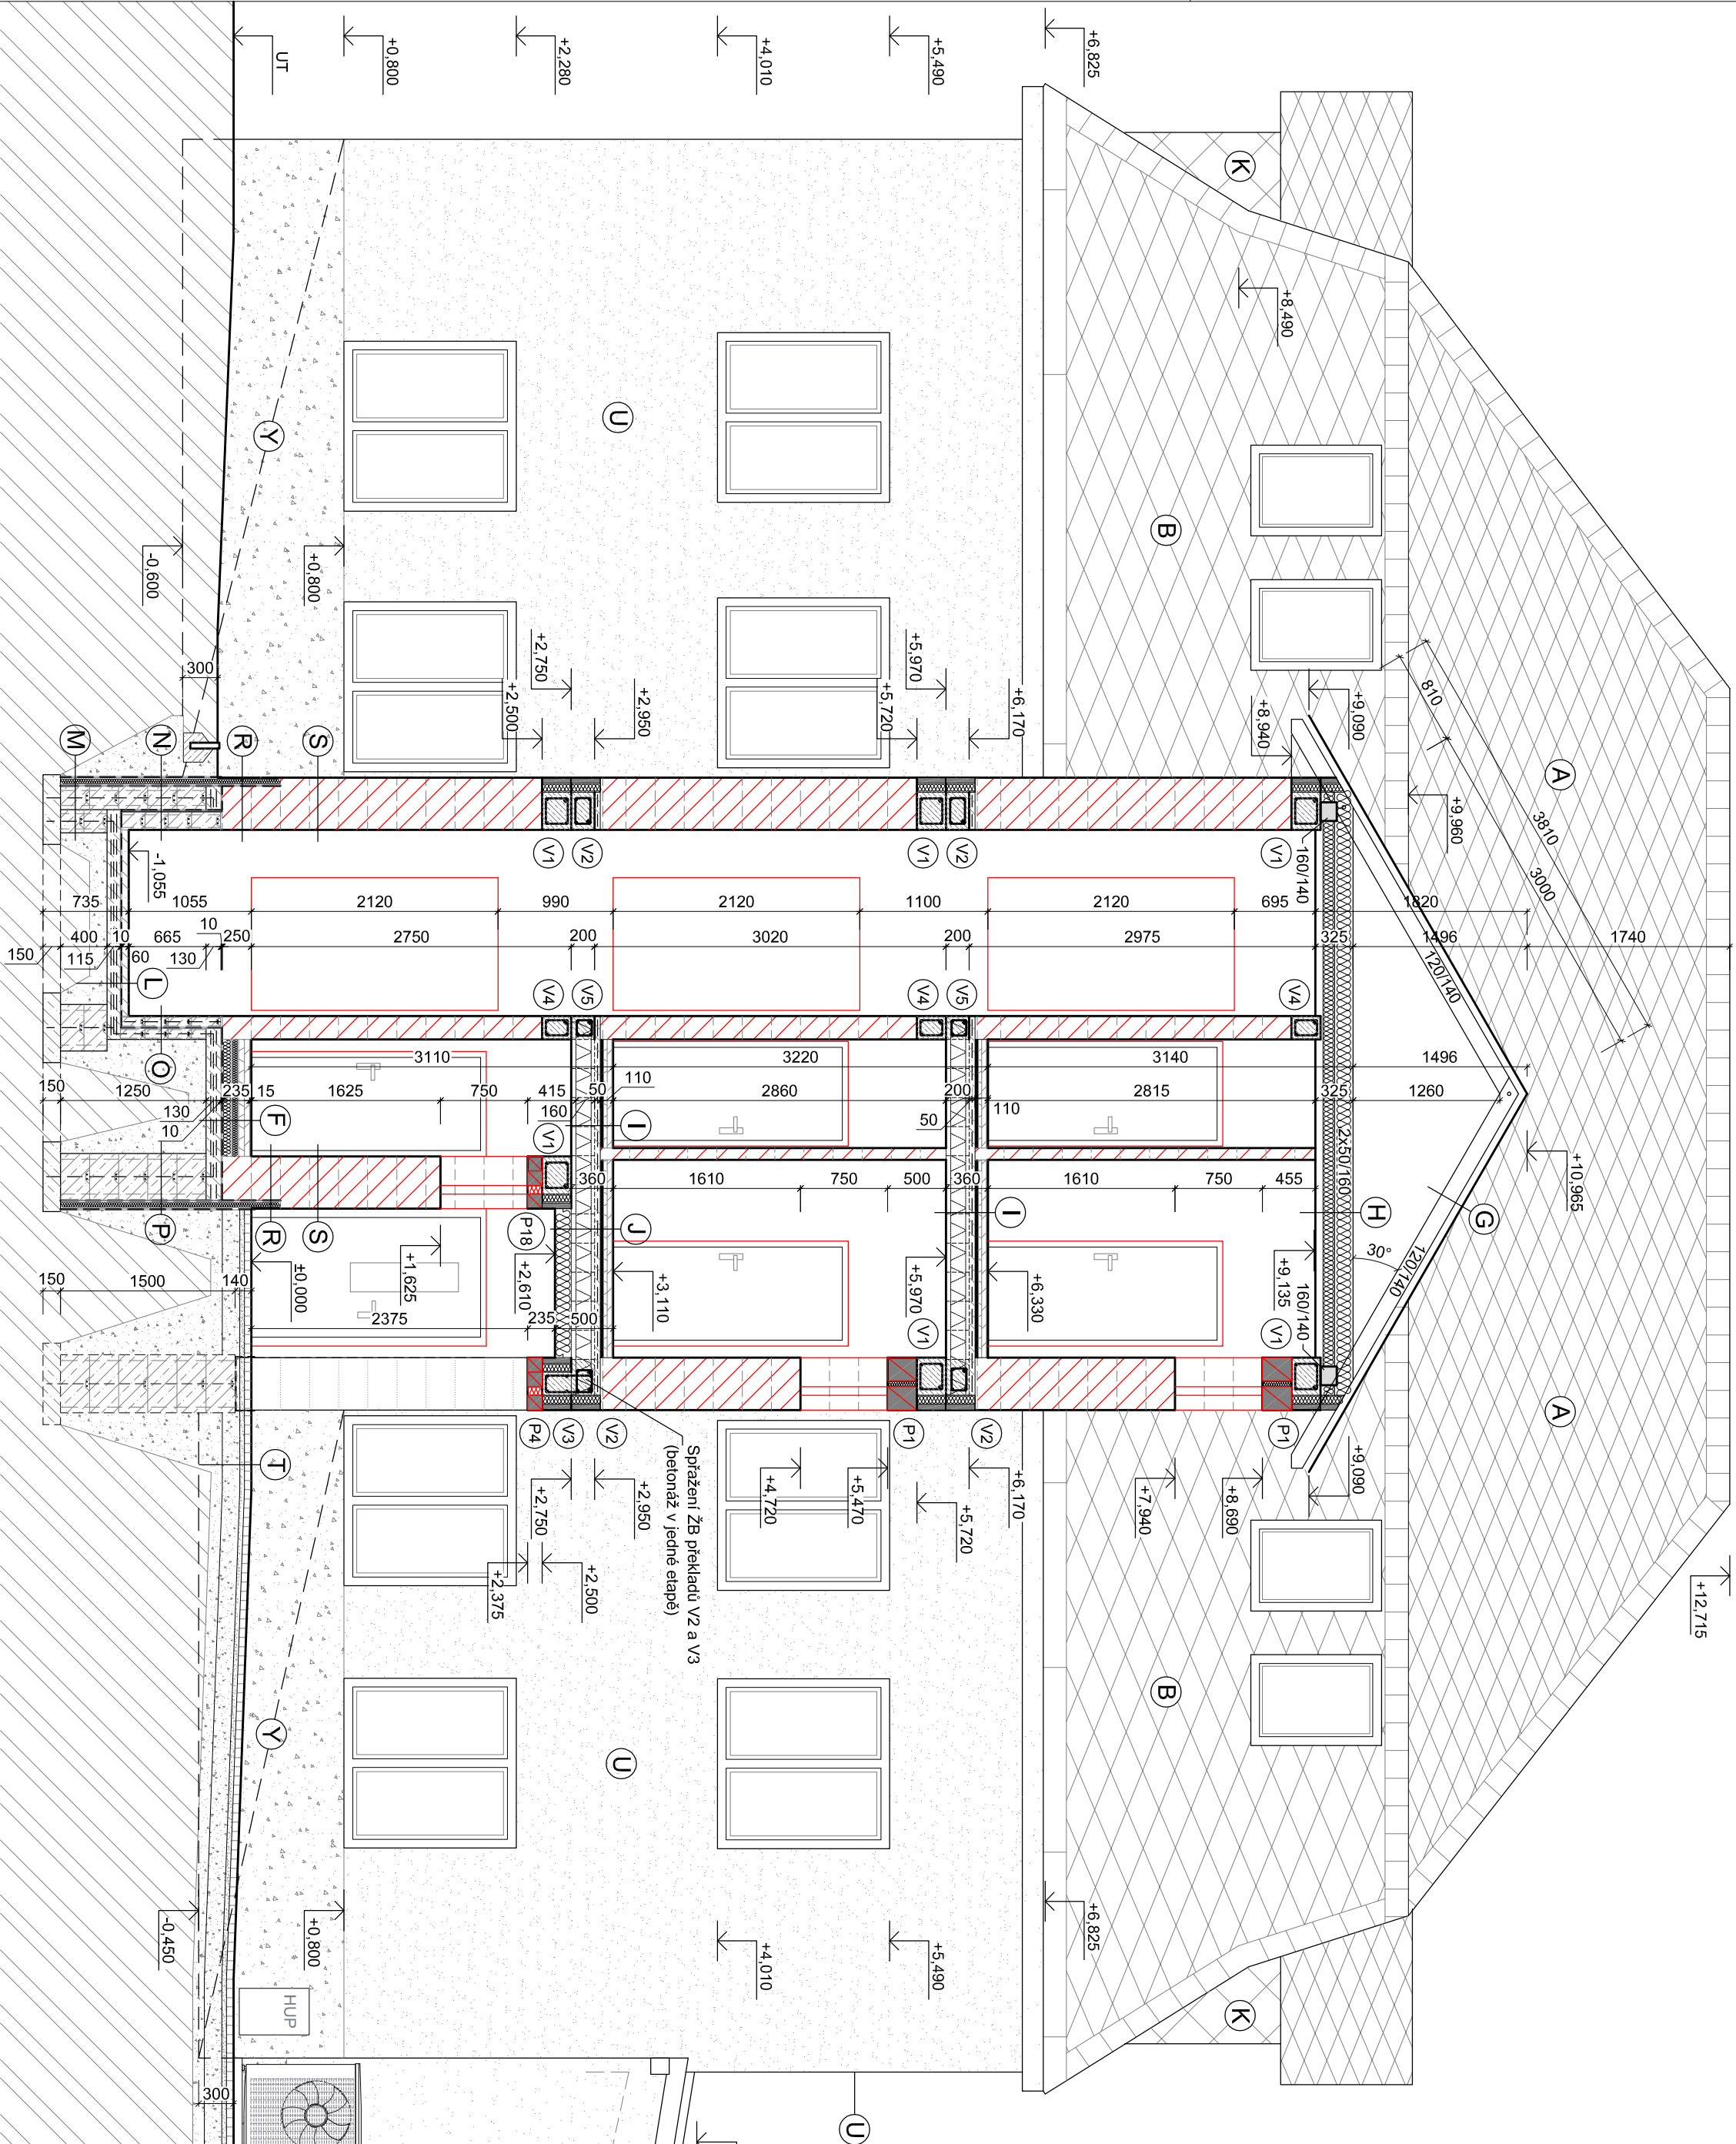

LEGENDA PŘEKLADŮ:

- P1** PŘEKLAD PRO SVĚTLOST OTVORU 600 mm, tl. zdiva 450 mm
POBOBET. PRVĚK VYZTUŽENÝ BETONÁŘ. VYZTUŽÍ + XPS tl.50mm
ROZMĚR : 2x 1250x200x249 mm, hodnota zatížení q_f=39,1 kN/m
- P2** PŘEKLAD PRO SVĚTLOST OTVORU 1050 mm, tl. zdiva 450 mm
POBOBET. PRVĚK VYZTUŽENÝ BETONÁŘ. VYZTUŽÍ + XPS tl.70mm
ROZMĚR : 1500x249x375 mm, hodnota zatížení q_f=29,2 kN/m
- P4** PLOCHÝ PŘEKLAD PRO SVĚTLOST OTVORU 2000 mm, tl. zdiva 450 mm
POBOBET. PRVĚK VYZTUŽENÝ BETONÁŘ. VYZTUŽÍ + XPS tl.70mm
ROZMĚR : 3x 2500x125x125 mm, hodnota zatížení q_f=19,9 kN/m
- P18** PLOCHÝ PŘEKLAD PRO SVĚTLOST OTVORU 1200 mm, tl. zdiva 450 mm
POBOBET. PRVĚK VYZTUŽENÝ BETONÁŘ. VYZTUŽÍ + XPS tl.70mm
ROZMĚR : 3x 2000x125x125 mm, hodnota zatížení q_f=6,2 kN/m

LEGENDA ŽB VĚNCE:

- V1** ŽB ZTUŽUJÍCÍ VĚNĚC - PODSTROPNÍ
MONOLITICKÝ ŽB VĚNĚC 325x250 mm
4x ØR12 + ØR6 a 200 mm + C20/25 XC1
+ ZATEPLENÁ VĚNCOVÁ TVÁRNICE 125/250
- V2** ŽB ZTUŽUJÍCÍ VĚNĚC - STŘOPNÍ
MONOLITICKÝ ŽB VĚNĚC 325x200 mm
4x ØR12 + ØR6 a 200 mm + C20/25 XC1
+ ZATEPLENÁ VĚNCOVÁ TVÁRNICE 125/200
- V3** ŽB ZTUŽUJÍCÍ VĚNĚC - PODSTROPNÍ
MONOLITICKÝ ŽB VĚNĚC 200x250 mm
4x ØR12 + ØR6 a 200 mm + C20/25 XC1
+ 2x ZATEPLENÁ VĚNCOVÁ TVÁRNICE 125/250
- V4** ŽB ZTUŽUJÍCÍ VĚNĚC - PODSTROPNÍ - ŠACHTA
MONOLITICKÝ ŽB VĚNĚC 200x250 mm
4x ØR12 + ØR6 a 200 mm + C20/25 XC1
- V5** ŽB ZTUŽUJÍCÍ VĚNĚC - STŘOPNÍ - ŠACHTA
MONOLITICKÝ ŽB VĚNĚC 200x200 mm
4x ØR12 + ØR6 a 200 mm + C20/25 XC1

LEGENDA ZÁKLADNÍCH ÚDAJŮ:

C. PANE: 1

- EXTERIER
- LEHCENA JEDNOVRSTVA OMÍTKA S TKANINOU
- lep, izolační tvárnice z autoklavovaného potřebovanu
- mramířní, lepi, izolační jednovrstva omítka, vyztužená 10 mm
- CELKOVÁ TLOUŠŤKA KONSTRUKCE: cca 475 mm

7 NOVÁ ZPĚVĚNÁ PLOCHA POJIZDNA / POCHUŽI
- BETONOVÁ ZÁMKOVÁ DLAŽBA

- LOŽNÍ VRSTVA ZE ŠTEKRODŘEÍ fr. 4/8
- PODKLADNÍ VRSTVA ZE ŠTEKRODŘEÍ
- FLITRAČNÍ VRSTVA ZE ŠTEKROPIŠKU
- CELKOVÁ TLOUŠŤKA KONSTRUKCE: 400 mm

6 ZATEPLENÍ STÁVAJÍCÍ OBVODOVÉ STĚNY

- ETICS - EPS $\lambda = 0,039$ W/mK, tl. 120 mm
- STÁVAJÍCÍ CHEMELNE OBVODOVÉ ZDIVO vč. OMÍTKE 550-650 mm
- CELKOVÁ TLOUŠŤKA KONSTRUKCE: 670-770 mm

5 ZATEPLENÍ SOKLU OBVODOVÉ STĚNY

- ETICS - XPS $\lambda = 0,029$ W/mK, tl. 120 mm
- STÁVAJÍCÍ CHEMELNE OBVODOVÉ ZDIVO vč. OMÍTKE 550-650 mm
- CELKOVÁ TLOUŠŤKA KONSTRUKCE: 670-770 mm

VYPRACOVÁVAL:		ODPOVĚDNÝ PROJEKTANT:		MÍSTO PROJEKTU - Ing. Radek Václav	
ING. VAJČKAR		ING. ORAVEC L.		PROJEKT: 10/2021	
				DOKUMENTACE: 10/2021	
MÍSTO STAVBY:				DOKUMENTACE: 10/2021	
BUDOVA POLYTECHNIKY					
- ŽS JAVORNIK -					
INVESTOR: MĚSTO JAVORNIK IČO: 000302708					
MÍSTO STAVBY: Město Svoboda 134, 790 70 JAVORNIK					
MÍSTO VYPRACOVÁNÍ:		MÍSTO PROJEKTU:		MÍSTO PROJEKTU: D. 1 (b)	
D. 1 (b) - ARCHITEKTURNO-STAVEBNÍ ŘEŠENÍ		D. 1 (b) - ARCHITEKTURNO-STAVEBNÍ ŘEŠENÍ		D. 1 (b) - ARCHITEKTURNO-STAVEBNÍ ŘEŠENÍ	
PODĚLNÝ REZ PRÍSTAVBOU - N.S.		PODĚLNÝ REZ PRÍSTAVBOU - N.S.		PODĚLNÝ REZ PRÍSTAVBOU - N.S.	
MĚŘÍTKO		MĚŘÍTKO		MĚŘÍTKO	
1:50		1:50		1:50	
Č.Y.		Č.Y.		Č.Y.	
14		14		14	