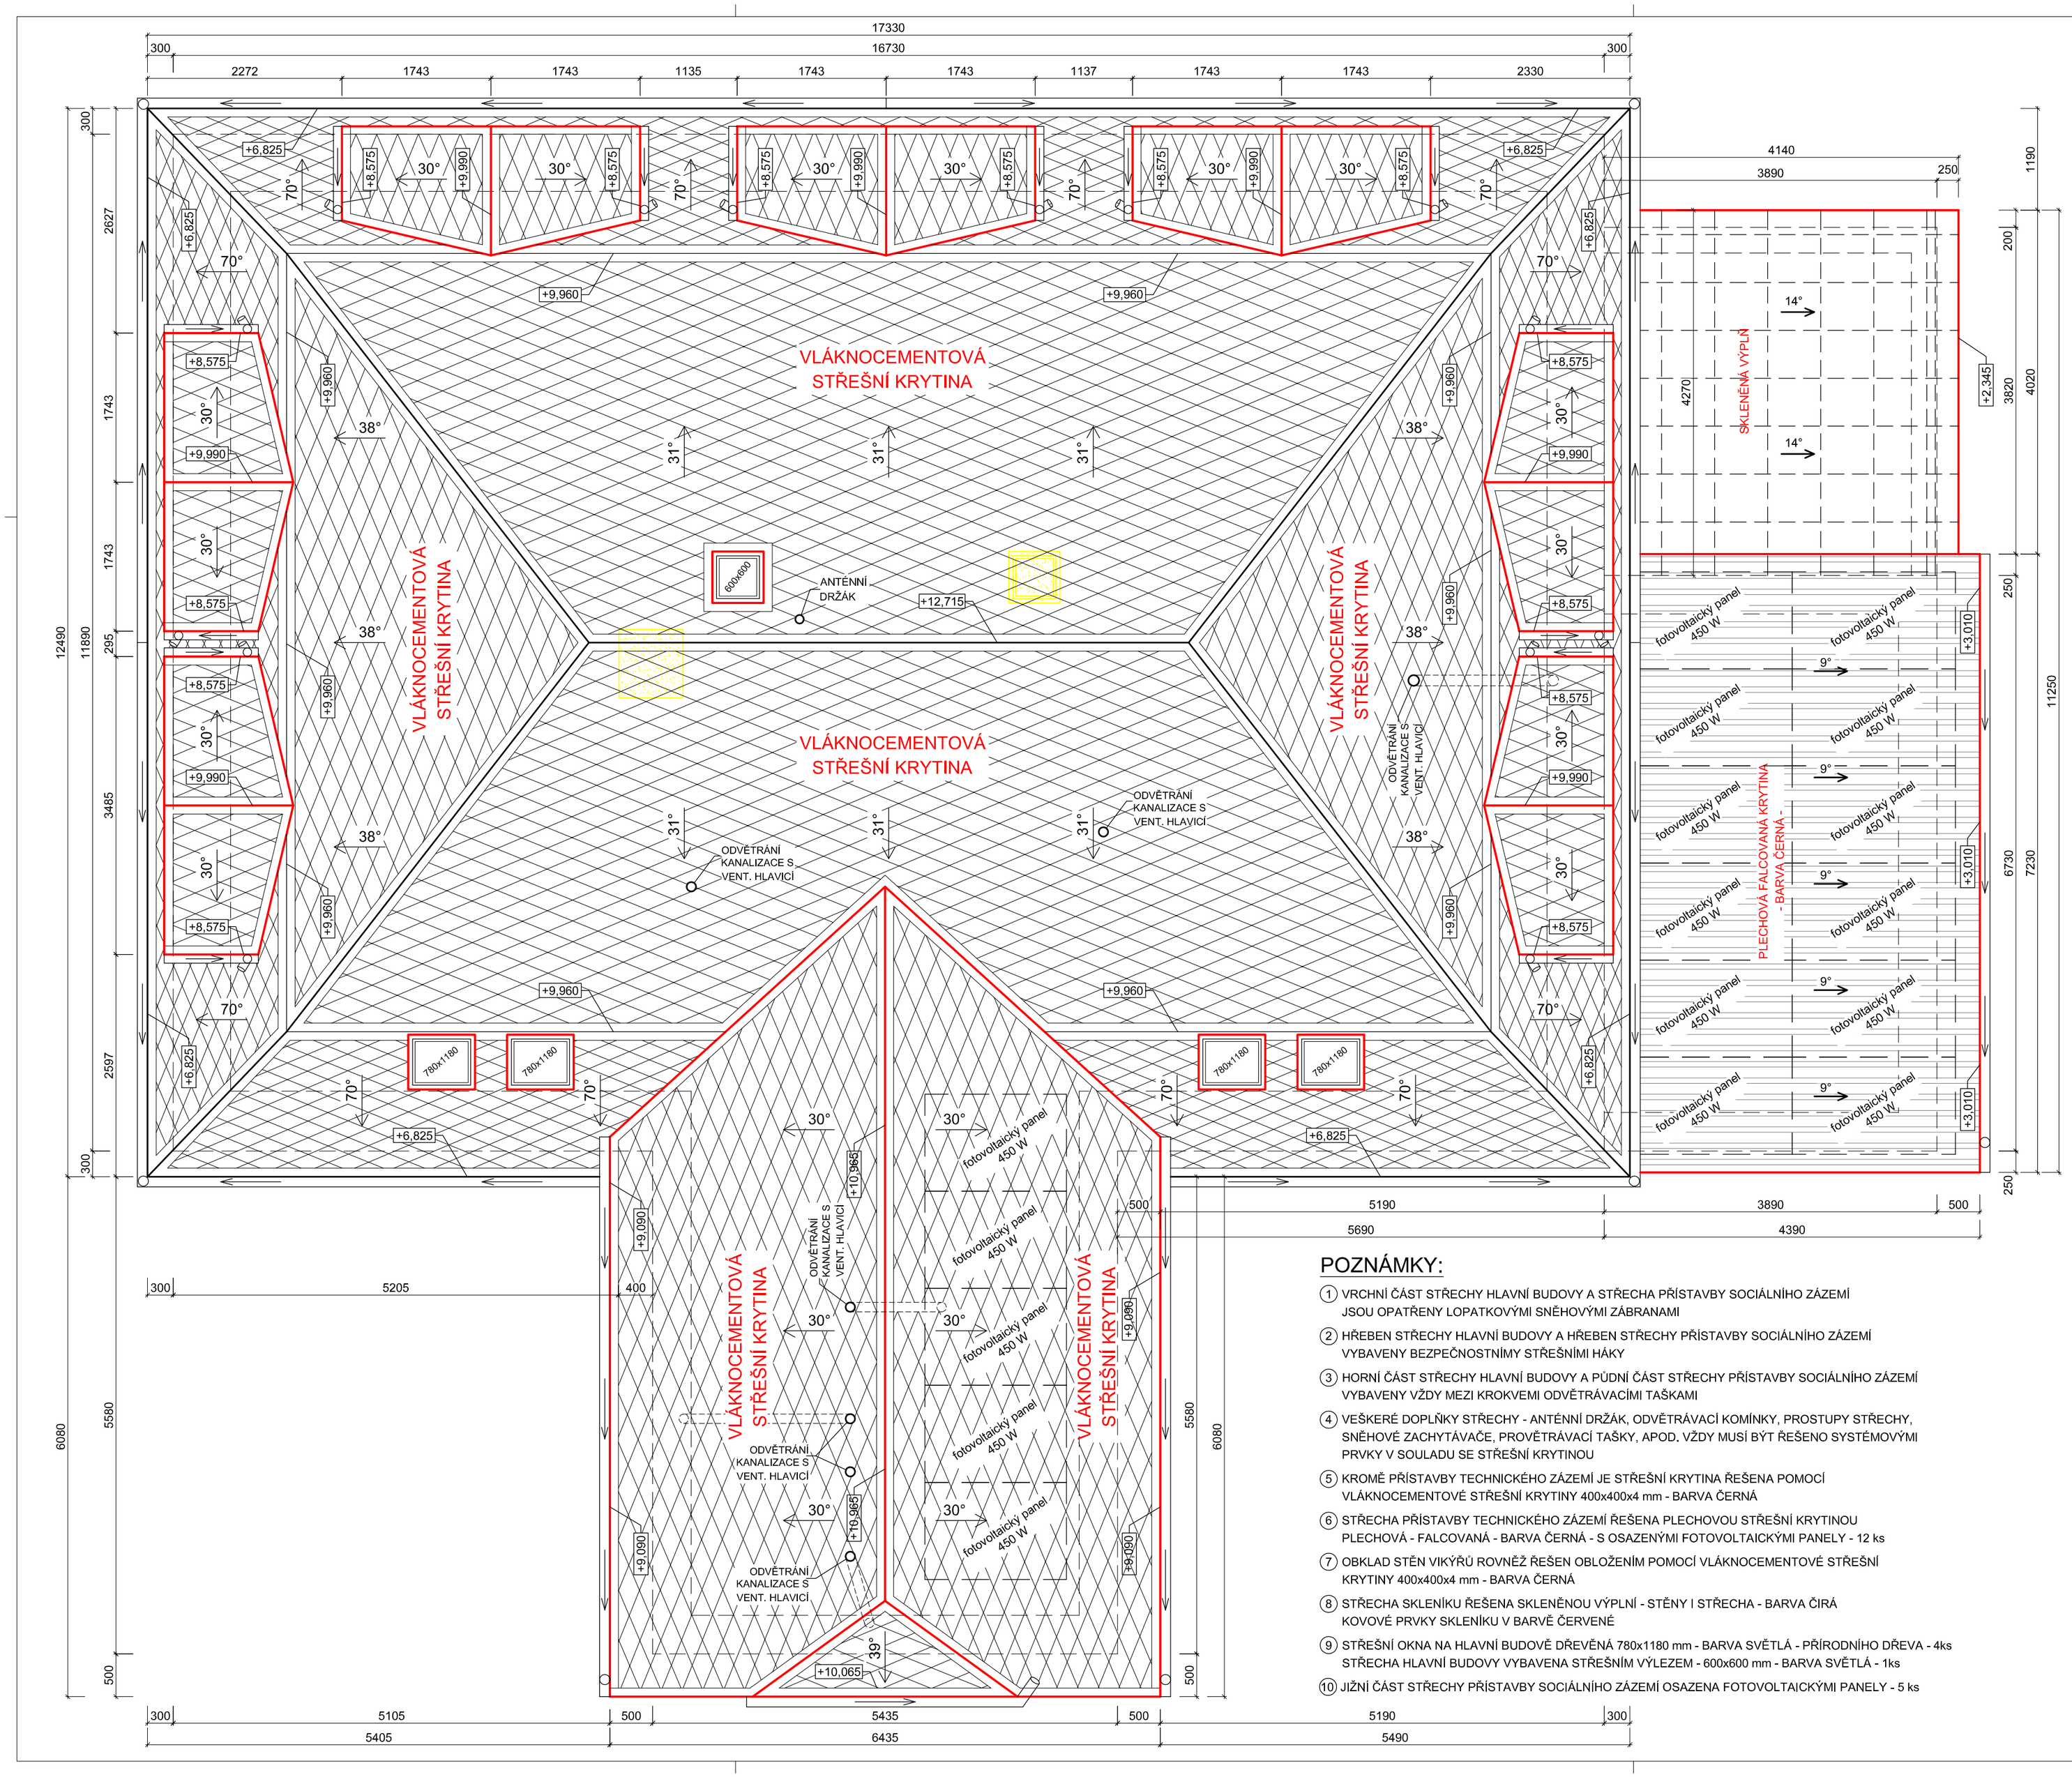

SKLADBY KONSTRUKCÍ:

(A) STŘEŠNÍ PLÁŠŤ - nezateplená část

- VLÁKNOCEMENTOVÁ STŘEŠNÍ KRYTINA 400x400x4 mm - BARVA ČERNÁ		4 mm
- LAŤ 30x50 mm		30 mm
- KONTRALAŤ 30x50 mm		30 mm
- DOPLŇKOVÁ HYDROIZOLAČNÍ VRSTVA (dif. otevř.)		-
- STÁVAJÍCÍ ZÁKLOP Z DESEK	cca	15 mm
- STÁVAJÍCÍ KROKEV		190 mm
- CELKOVÁ TLOUŠŤKA KONSTRUKCE:	*cca*	*269 mm*

(B) STŘEŠNÍ PLÁŠŤ - zateplená část

- VLÁKNOCEMENTOVÁ STŘEŠNÍ KRYTINA 400x400x4 mm - BARVA ČERNÁ		4 mm
- LAŤ 30x50 mm		30 mm
- KONTRALAŤ 30x50 mm		30 mm
- DOPLŇKOVÁ HYDROIZOLAČNÍ VRSTVA (dif. otevř.)		-
- STÁVAJÍCÍ ZÁKLOP Z DESEK	cca	15 mm
- STÁVAJÍCÍ KROKEV + TEP. IZOLACE Z MIN. VATY		180 mm
- DŘEVĚNÝ ROŠT 40/80 mm + TEP. IZ. Z MIN. VATY		80 mm
- PAROZÁBRANA		-
- OCELOVÝ ROŠT PRO SDK		45 mm
- SDK ZÁKLOP		15 mm
- CELKOVÁ TLOUŠŤKA KONSTRUKCE:	*cca*	*419 mm*

(C) STŘEŠNÍ PLÁŠŤ - PŘÍSTAVBA PULTOVÁ STŘECHA

- STŘEŠNÍ KRYTINA PLECHOVÁ FALCOVANÁ		40 mm
- CELOPLOŠNÝ ZÁKLOP Z DESEK 150x15 mm		15 mm
- KONTRALAŤ 60/40 mm		40 mm
- DOPLŇKOVÁ HYDROIZOLAČNÍ VRSTVA (dif. otevř.)		-
- STŘEŠNÍ KROKEV $^{120}_{160}$+TEP. IZOLACE Z MIN. VATY		160 mm
- DŘEVĚNÝ ROŠT 40/80 mm + TEP. IZ. Z MIN. VATY		80 mm
- PAROZÁBRANA		-
- OCELOVÝ ROŠT PRO SDK		65 mm
- SDK ZÁKLOP		15 mm
- CELKOVÁ TLOUŠŤKA KONSTRUKCE:	*cca*	*415 mm*

(G) STŘEŠNÍ PLÁŠŤ - PŘÍSTAVBA SEDLOVÁ STŘECHA

- VLÁKNOCEMENT.STŘEŠNÍ KRYTINA 400x400x4 mm		4 mm
- LAŤ 30x50 mm		30 mm
- KONTRALAŤ 30x50 mm		30 mm
- DOPLŇKOVÁ HYDROIZOLAČNÍ VRSTVA (dif. otevř.)		-
- CELOPLOŠNÝ ZÁKLOP Z DESEK 150x24 mm		24 mm
- STŘEŠNÍ KROKEV 120/140		140 mm
- CELKOVÁ TLOUŠŤKA KONSTRUKCE:	*cca*	*228 mm*

(K) STĚNY VIKÝŘE

- VENKOVNÍ PROSTŘEDÍ		-
- DŘEVĚNÝ OBKLAD Z DESEK+VLÁKNOCEMENTOVÁ STŘEŠNÍ KRYTINA 400x400x4 - ČERNÁ		20 mm
- DŘEVĚNÝ ROŠT S PROVĚTRÁVACÍ MEZEROU		50 mm
- DOPLŇKOVÁ HYDROIZOLAČNÍ VRSTVA (dif. otevř.)		-
- PRVEK KROVU S TEPELNOU IZOLACÍ		100 mm
- DVOJITÝ DŘEVĚNÝ ROŠT S TEP IZOLACÍ 80+80mm		160 mm
- PAROZÁBRANA		-
- OCELOVÝ ROŠT PRO SDK		50 mm
- DŘEVĚNÝ (palubkový) / DVOJITÝ SDK PODHLED		15 mm
- VNITŘNÍ PROSTŘEDÍ		-
CELKOVÁ TLOUŠŤKA KONSTRUKCE:		*415 mm*

POZNÁMKY:

1. VRCHNÍ ČÁST STŘECHY HLAVNÍ BUDOVY A STŘECHA PŘÍSTAVBY SOCIÁLNÍHO ZÁZEMÍ JSOU OPATŘENY LOPATKOVÝMI SNĚHOVÝMI ZÁBRANAMI
2. HŘEBEN STŘECHY HLAVNÍ BUDOVY A HŘEBEN STŘECHY PŘÍSTAVBY SOCIÁLNÍHO ZÁZEMÍ VYBAVENY BEZPEČNOSTNÍMY STŘEŠNÍMI HÁKY
3. HORNÍ ČÁST STŘECHY HLAVNÍ BUDOVY A PŮDNÍ ČÁST STŘECHY PŘÍSTAVBY SOCIÁLNÍHO ZÁZEMÍ VYBAVENY VŽDY MEZI KROKVEMI ODVĚTRÁVACÍMI TAŠKAMI
4. VEŠKERÉ DOPLŇKY STŘECHY - ANTÉNNÍ DRŽÁK, ODVĚTRÁVACÍ KOMÍNKY, PROSTUPY STŘECHY, SNĚHOVÉ ZACHYTÁVAČE, PROVĚTRÁVACÍ TAŠKY, APOD. VŽDY MUSÍ BÝT ŘEŠENO SYSTÉMOVÝMI PRVKY V SOULADU SE STŘEŠNÍ KRYTINOU
5. KROMĚ PŘÍSTAVBY TECHNICKÉHO ZÁZEMÍ JE STŘEŠNÍ KRYTINA ŘEŠENA POMOCÍ VLÁKNOCEMENTOVÉ STŘEŠNÍ KRYTINY 400x400x4 mm - BARVA ČERNÁ
6. STŘECHA PŘÍSTAVBY TECHNICKÉHO ZÁZEMÍ ŘEŠENA PLECHOVOU STŘEŠNÍ KRYTINOU PLECHOVÁ - FALCOVANÁ - BARVA ČERNÁ - S OSAZENÝMI FOTOVOLTAICKÝMI PANELY - 12 ks
7. OBKLAD STĚN VIKÝŘŮ ROVNĚŽ ŘEŠEN OBLOŽENÍM POMOCÍ VLÁKNOCEMENTOVÉ STŘEŠNÍ KRYTINY 400x400x4 mm - BARVA ČERNÁ
8. STŘECHA SKLENÍKU ŘEŠENA SKLENĚNOU VÝPLNÍ - STĚNY I STŘECHA - BARVA ČIRÁ KOVOVÉ PRVKY SKLENÍKU V BARVĚ ČERVENÉ
9. STŘEŠNÍ OKNA NA HLAVNÍ BUDOVĚ DŘEVĚNÁ 780x1180 mm - BARVA SVĚTLÁ - PŘÍRODNÍHO DŘEVA - 4ks STŘECHA HLAVNÍ BUDOVY VYBAVENA STŘEŠNÍM VÝLEZEM - 600x600 mm - BARVA SVĚTLÁ - 1ks
10. JIŽNÍ ČÁST STŘECHY PŘÍSTAVBY SOCIÁLNÍHO ZÁZEMÍ OSAZENA FOTOVOLTAICKÝMI PANELY - 5 ks

LEGENDA ZÁKLADNÍCH ÚDAJŮ:

ZASTAVĚNÁ PLOCHA OBJEKTU	:	272 m²
PODLAHOVÁ PLOCHA 1S	:	8,13 m²
PODLAHOVÁ PLOCHA 1NP	:	196,67 m²
PODLAHOVÁ PLOCHA 2NP	:	177,66 m²
PODLAHOVÁ PLOCHA 3NP	:	179,94 m²
PODLAHOVÁ PLOCHA OBJEKTU CELKEM	:	554,27 m²
OBESTAVĚNÝ PROSTOR OBJEKTU	:	cca 2682 m³

Č.PARÉ:

VYPRACOVAL: ING.VAIGLR	ODPOVĚDNÝ PROJEKTANT: ING.ORAVEC L.	HGM projekt - Ing.Radim Valgl - projektová a inženýrská kancelář - UZKÁ 626, 790 81 ČESKÁ VES, IČO: 88610661, tel.:+420 776 331 745, e-mail: hgm.projekt@gmail.com, www.hgmProjekt.cz
NÁZEV STAVBY: BUDOVA POLYTECHNIKY - ZŠ JAVORNÍK -		DATUM: 10/2021
		FORMÁT: 6xA4
		STUPEŇ: ÚR+SP
INVESTOR: MĚSTO JAVORNÍK IČO: 00302708, nám. Svobody 134, 790 70 JAVORNÍK		ČÁST PROJEKTU: D.1.1b)
NÁZEV VÝKRESU: D.1.1b) - ARCHITEKTONICKO - STAVEBNÍ ŘEŠENÍ PŮDORYSY STŘECHY - N.S.		MĚŘÍTKO 1:50 / Č.V. 18