

- LEGENDA:**
- Geodetické zaměření
 - Hranice parcel KN
 - Nové pevné hrany
 - Vybrané stávající pevné hrany
 - Rozhledové poměry
 - Rušené DZ
 - Navržené DZ
 - Nové uliční vpusti
 - Chodníkové sloupky
 - Vlečné křivky vybraných vozidel
 - Vozovka z bet. dlažby
 - Zvýšené rampy z bet. dlažby
 - Žlábek z žulové kostky
 - Bet. zatravnovací tvárnice
 - Chodník
 - Úprava zeleně v rovině
 - Varovné a signální pásy
 - Bet. dlažba s barevným zvýrazněním pěší trasy
- KATASTRÁLNÍ ÚZEMÍ:**
- Javorník - město [657921]
 - Javorník - ves [657956]


**JAVORNÍK
CENTRUM**

NÁDRAŽNÍ

SILNICE I/60

SMETANOVA

UL. LIDICKÁ

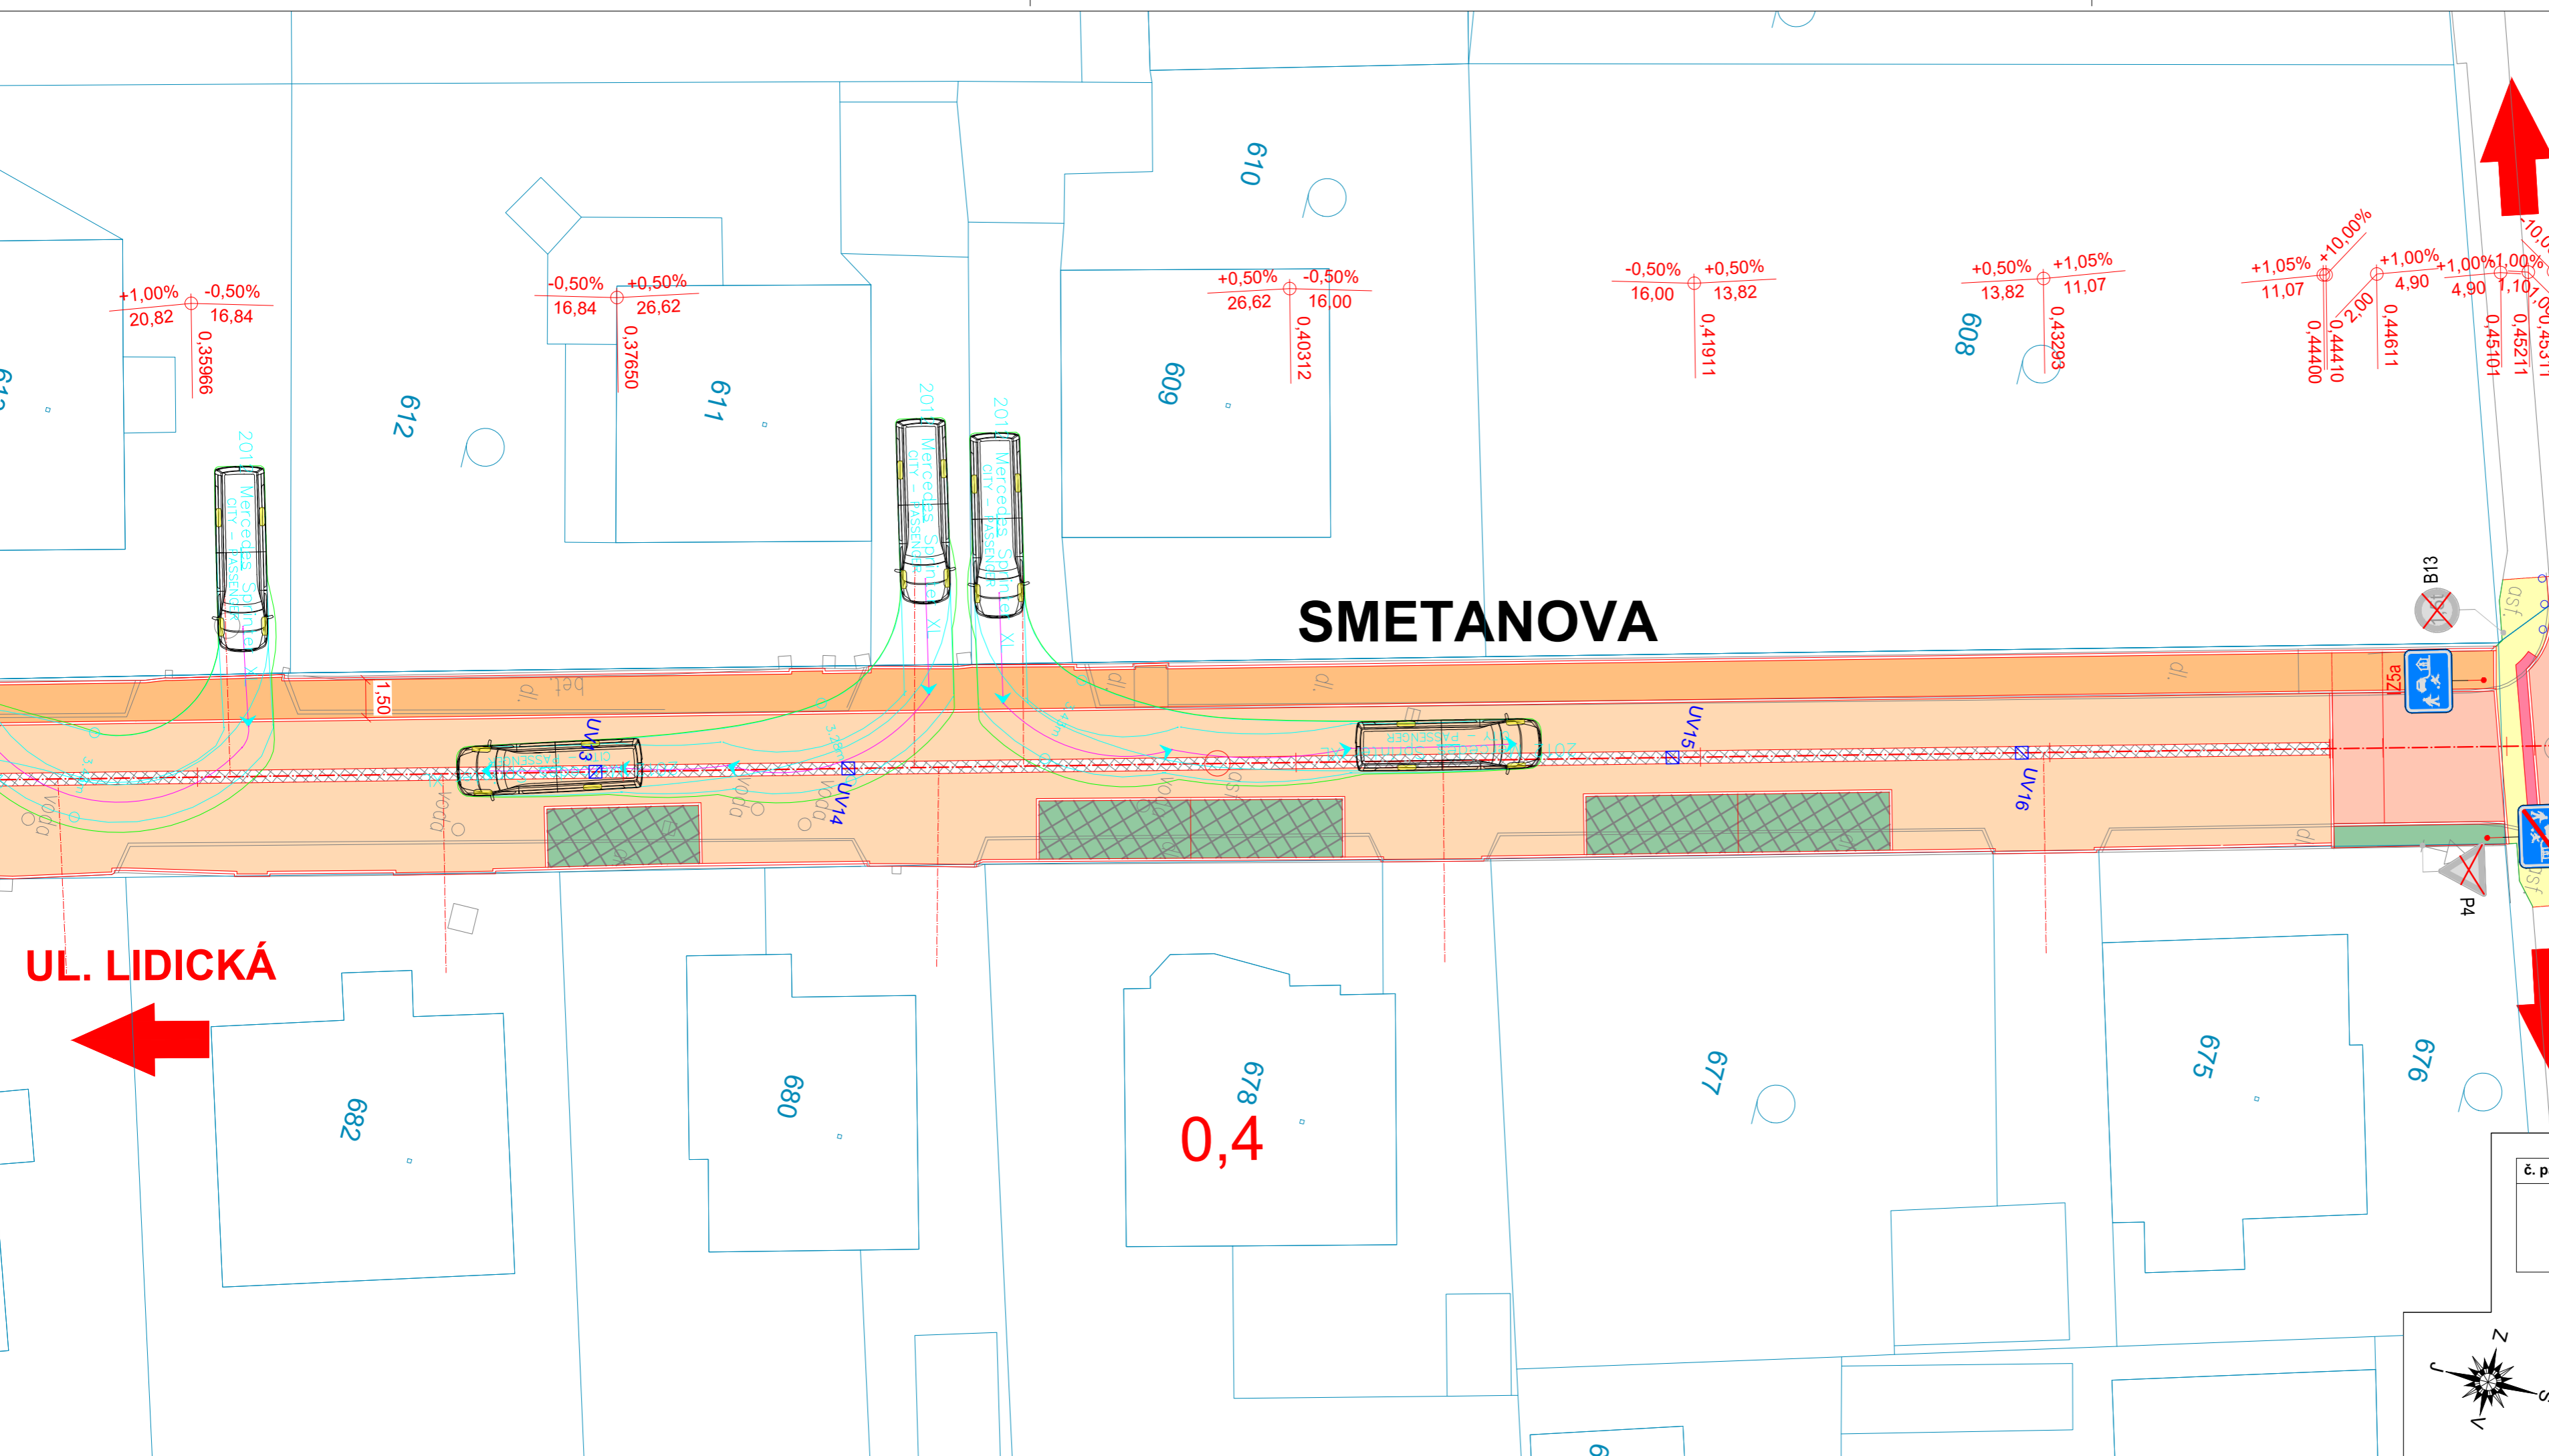

č. paré	Odpovědný projektant	Projektant	 tel.: + 420 604 723 743; +420 731 848 073 Karla Čapka 553/6, 790 01 Jeseník web: www.tumvia.cz, email: info@tumvia.cz	
	Ing. Milan Marcinov	Bc. Tomáš Lehmann		
Stavebník	Město Javorník, nám. Svobody 134, 790 70 Javorník		Formát	3 x A4
Rekonstrukce ulice Smetanova v Javorníku			Datum	09/2020
			Stupeň	DSP
Část	C. Situační výkresy		Č. zakázky	
Koordináční situační výkres			Měřítko	Číslo výkresu
			1:200	C.3.3